

KOPIA MAPY ZASADNICZEJ

Skala 1:500

Jednostka ewidencyjna : 04 1804 5 Brześć Kujawski
Obręb ewidencyjny : 0003 Wieniec Zalesie
Numer działki ewid. : 231/2
Identyfikator zgłoszenia : GGN.6642.274.1.2023

Układ współrzędnych płaskich prost.: PL 2000 Układ wysokościowy: PL-EVRF 2007
Geodezyjny układ odniesienia PL-ETRF 2000
Godło mapy: X = 5836320.72 Y = 6566671.57 współrzędne lewego dolnego narożnika ramki
Uwaga: Mapa nie może służyć do celów projektowych


Poświadcza się zgodność niniejszej kopii z treścią materiału państwowego zasobu geodezyjnego i kartograficznego	
Organ prowadzący państwowy zasób geodezyjny i kartograficzny	STAROSTA WŁOCŁAWSKI
Nazwa materiału zasobu	kopia mapy zasadniczej
Identyfikator ewidencyjny materiału zasobu	GGN.6642.274.1.2023
Data wykonania kopii	31.08.2023
Imię, nazwisko i podpis osoby reprezentującej organ	Joanna Bilińska

Nie wyklucza się istnienia w terenie innych – niż wykazanych na niniejszej mapie – urządzeń podziemnych, które nie były zgłoszone do inwentaryzacji lub o których brak jest informacji w instytucjach branżowych.

Projekt usytuowania sieci uzbrojenia terenu przedkłada do uzgodnienia inwestor.

Projekt ten powinien być sporządzony na kopii aktualnej mapy zasadniczej z opracowanymi geodezyjnie liniami rozgraniczającymi oraz osiami ulic i dróg jezeli zostały ustalone w miejscowym planie zagospodarowania przestrzennego lub w decyzji o ustaleniu warunków zabudowy i zagospodarowania terenu.

(Rozp. M.G.P i B z dnia 02.05.2001 r. Dz.U.Nr 38, poz. 455 z 2001r. oraz Rozp. M.G.P i B z dnia 21.02.1995r. Dz.U.Nr 25, poz. 133 z 1995r.)

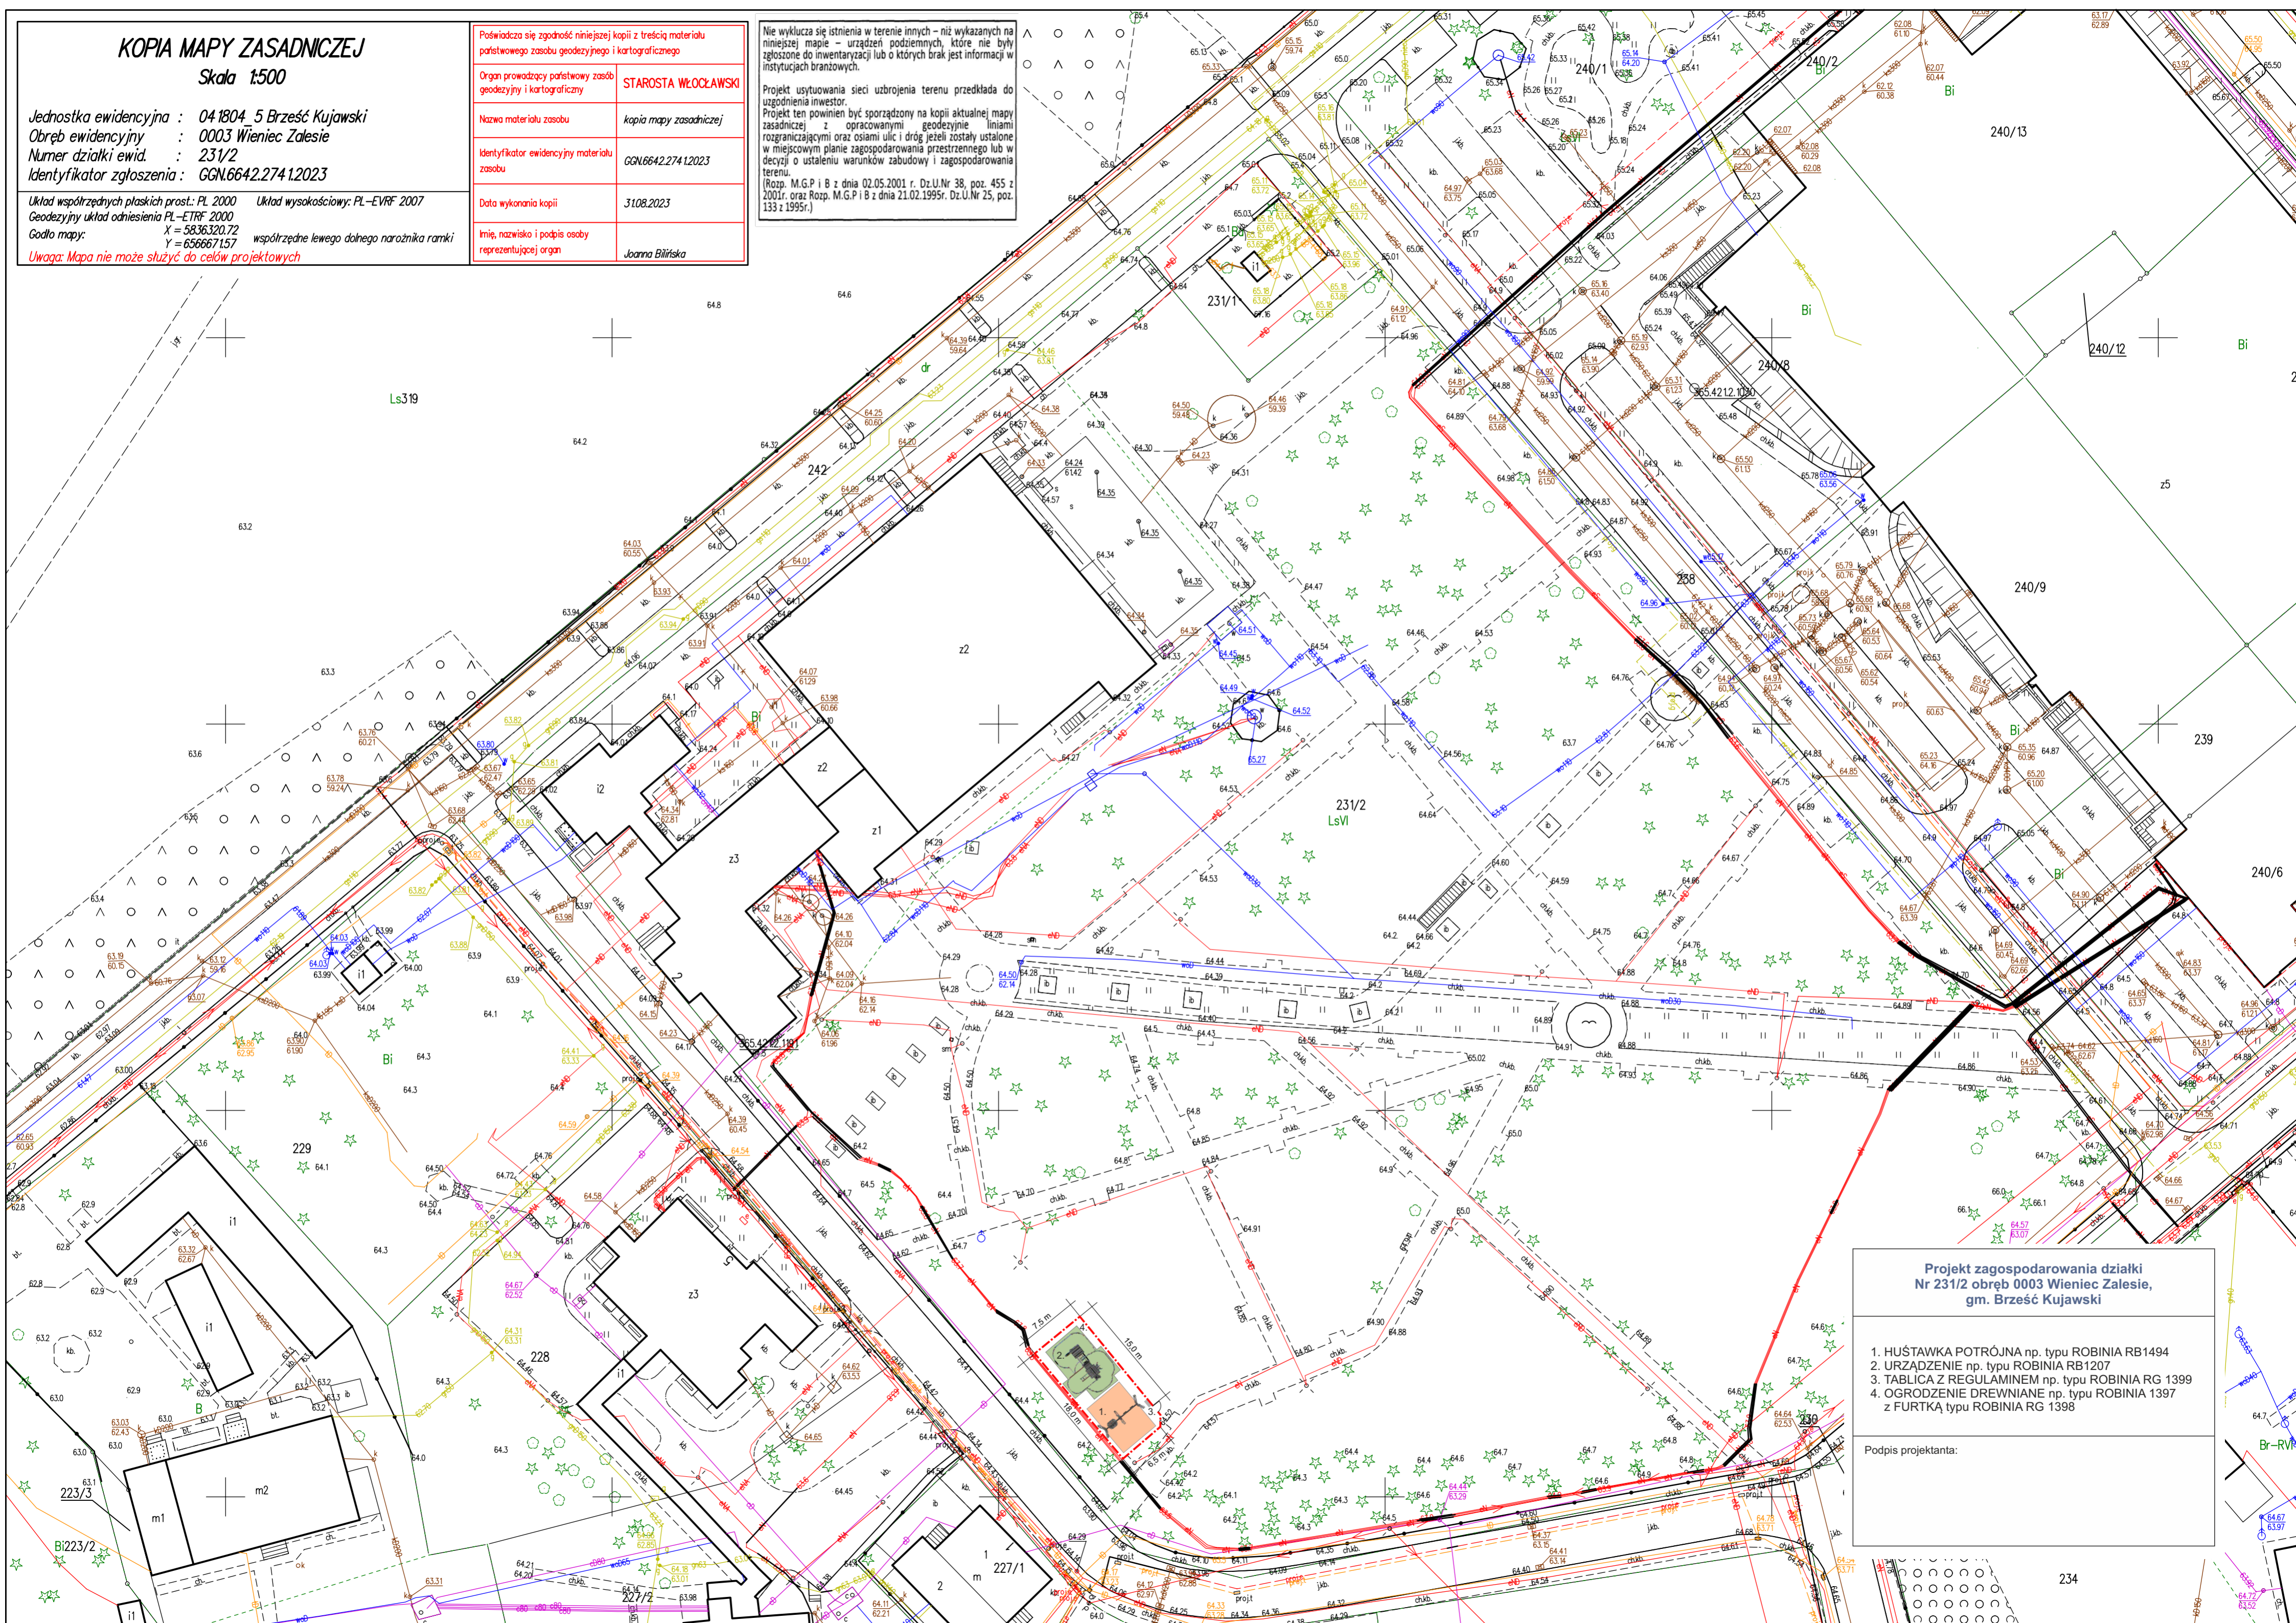

Projekt zagospodarowania działki Nr 231/2 obręb 0003 Wieniec Zalesie, gm. Brześć Kujawski

- HUŚTAWKA POTRÓJNA np. typu ROBINIA RB1494
- URZĄDZENIE np. typu ROBINIA RB1207
- TABLICA Z REGULAMINEM np. typu ROBINIA RG 1399
- OGRODZENIE DREWNIANE np. typu ROBINIA 1397 z FURTką typu ROBINIA RG 1398

Podpis projektanta: