MAPA DO CELÓW PROJEKTOWYCH
SKALA 1:500

Województwo: kujawsko-pomorskie [04]
Powiat: włocławski [0418]
Jednostka ewidencyjna: Brześć Kujawski – Obszar Wiejski [041804_5]
Obręb ewidencyjny: Wieniec Zalesie [0003]
Działka ewidencyjna: 231/1, 231/2 [wg zakresu]
GEO.6640.44.2025
ukł. odn.: PL-ETRF89
ukł. wsp.: PL-2000 strefa 6 (18)
ukł. wys.: PL-EVRF2007-NH

Potwierdzam, że niniejszy dokument został opracowany w wyniku prac geodezyjnych i kartograficznych, których wyniki zawarto operat techniczny posiadający zweryfikowany, jednoznaczne informuję, że jestem świadomy odpowiedzialności karnej za złożenie fałszywego oświadczenia.

Organ służby geodezyjnej, który otrzymał zgłoszenie prac geodezyjnych	STAROSTA WŁOCŁAWSKI
Identyfikator zgłoszenia prac geodezyjnych	GEO.6640.44.2025
Nr oraz data sporządzenia dokumentu zawierającego wyniki pieszrowej weryfikacji	GEO.6640.44.2023_3 z dnia 04-09-2025
Wykonawca prac geodezyjnych	Imię i nazwisko oraz nr uprawnień zawodowych kierownika prac w zakresie 1-2
Biuro Geodezji i Nieruchomości GEOM Paweł Lewandowski tel. 660 685 272 ul. Osiedlowa 18, 87-123 Szembekowo NIP 8792450584 REGON 340648568	Podpis jest prawidłowy Dokument podpisany przez Przemysław Lewandowski Data: 2025.05.14 17:14:25 CET

Szczegół A

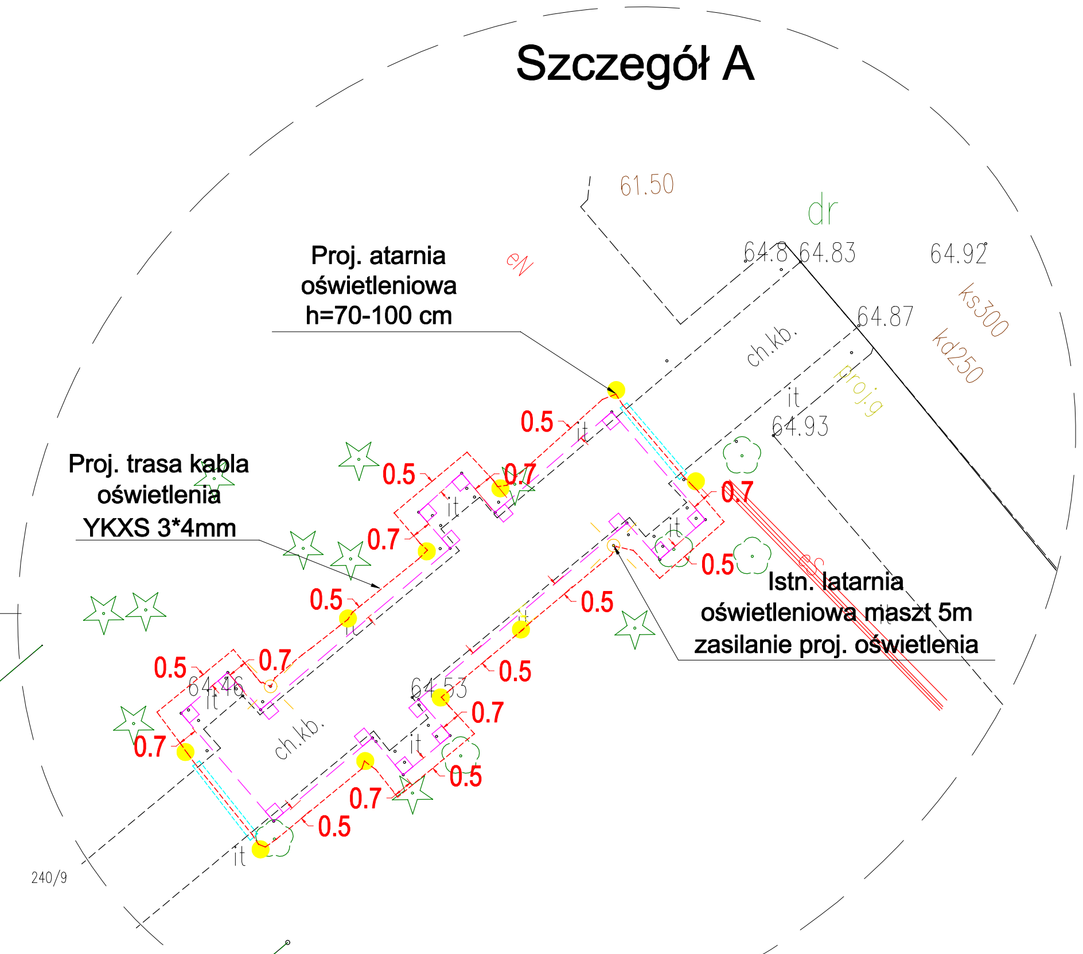

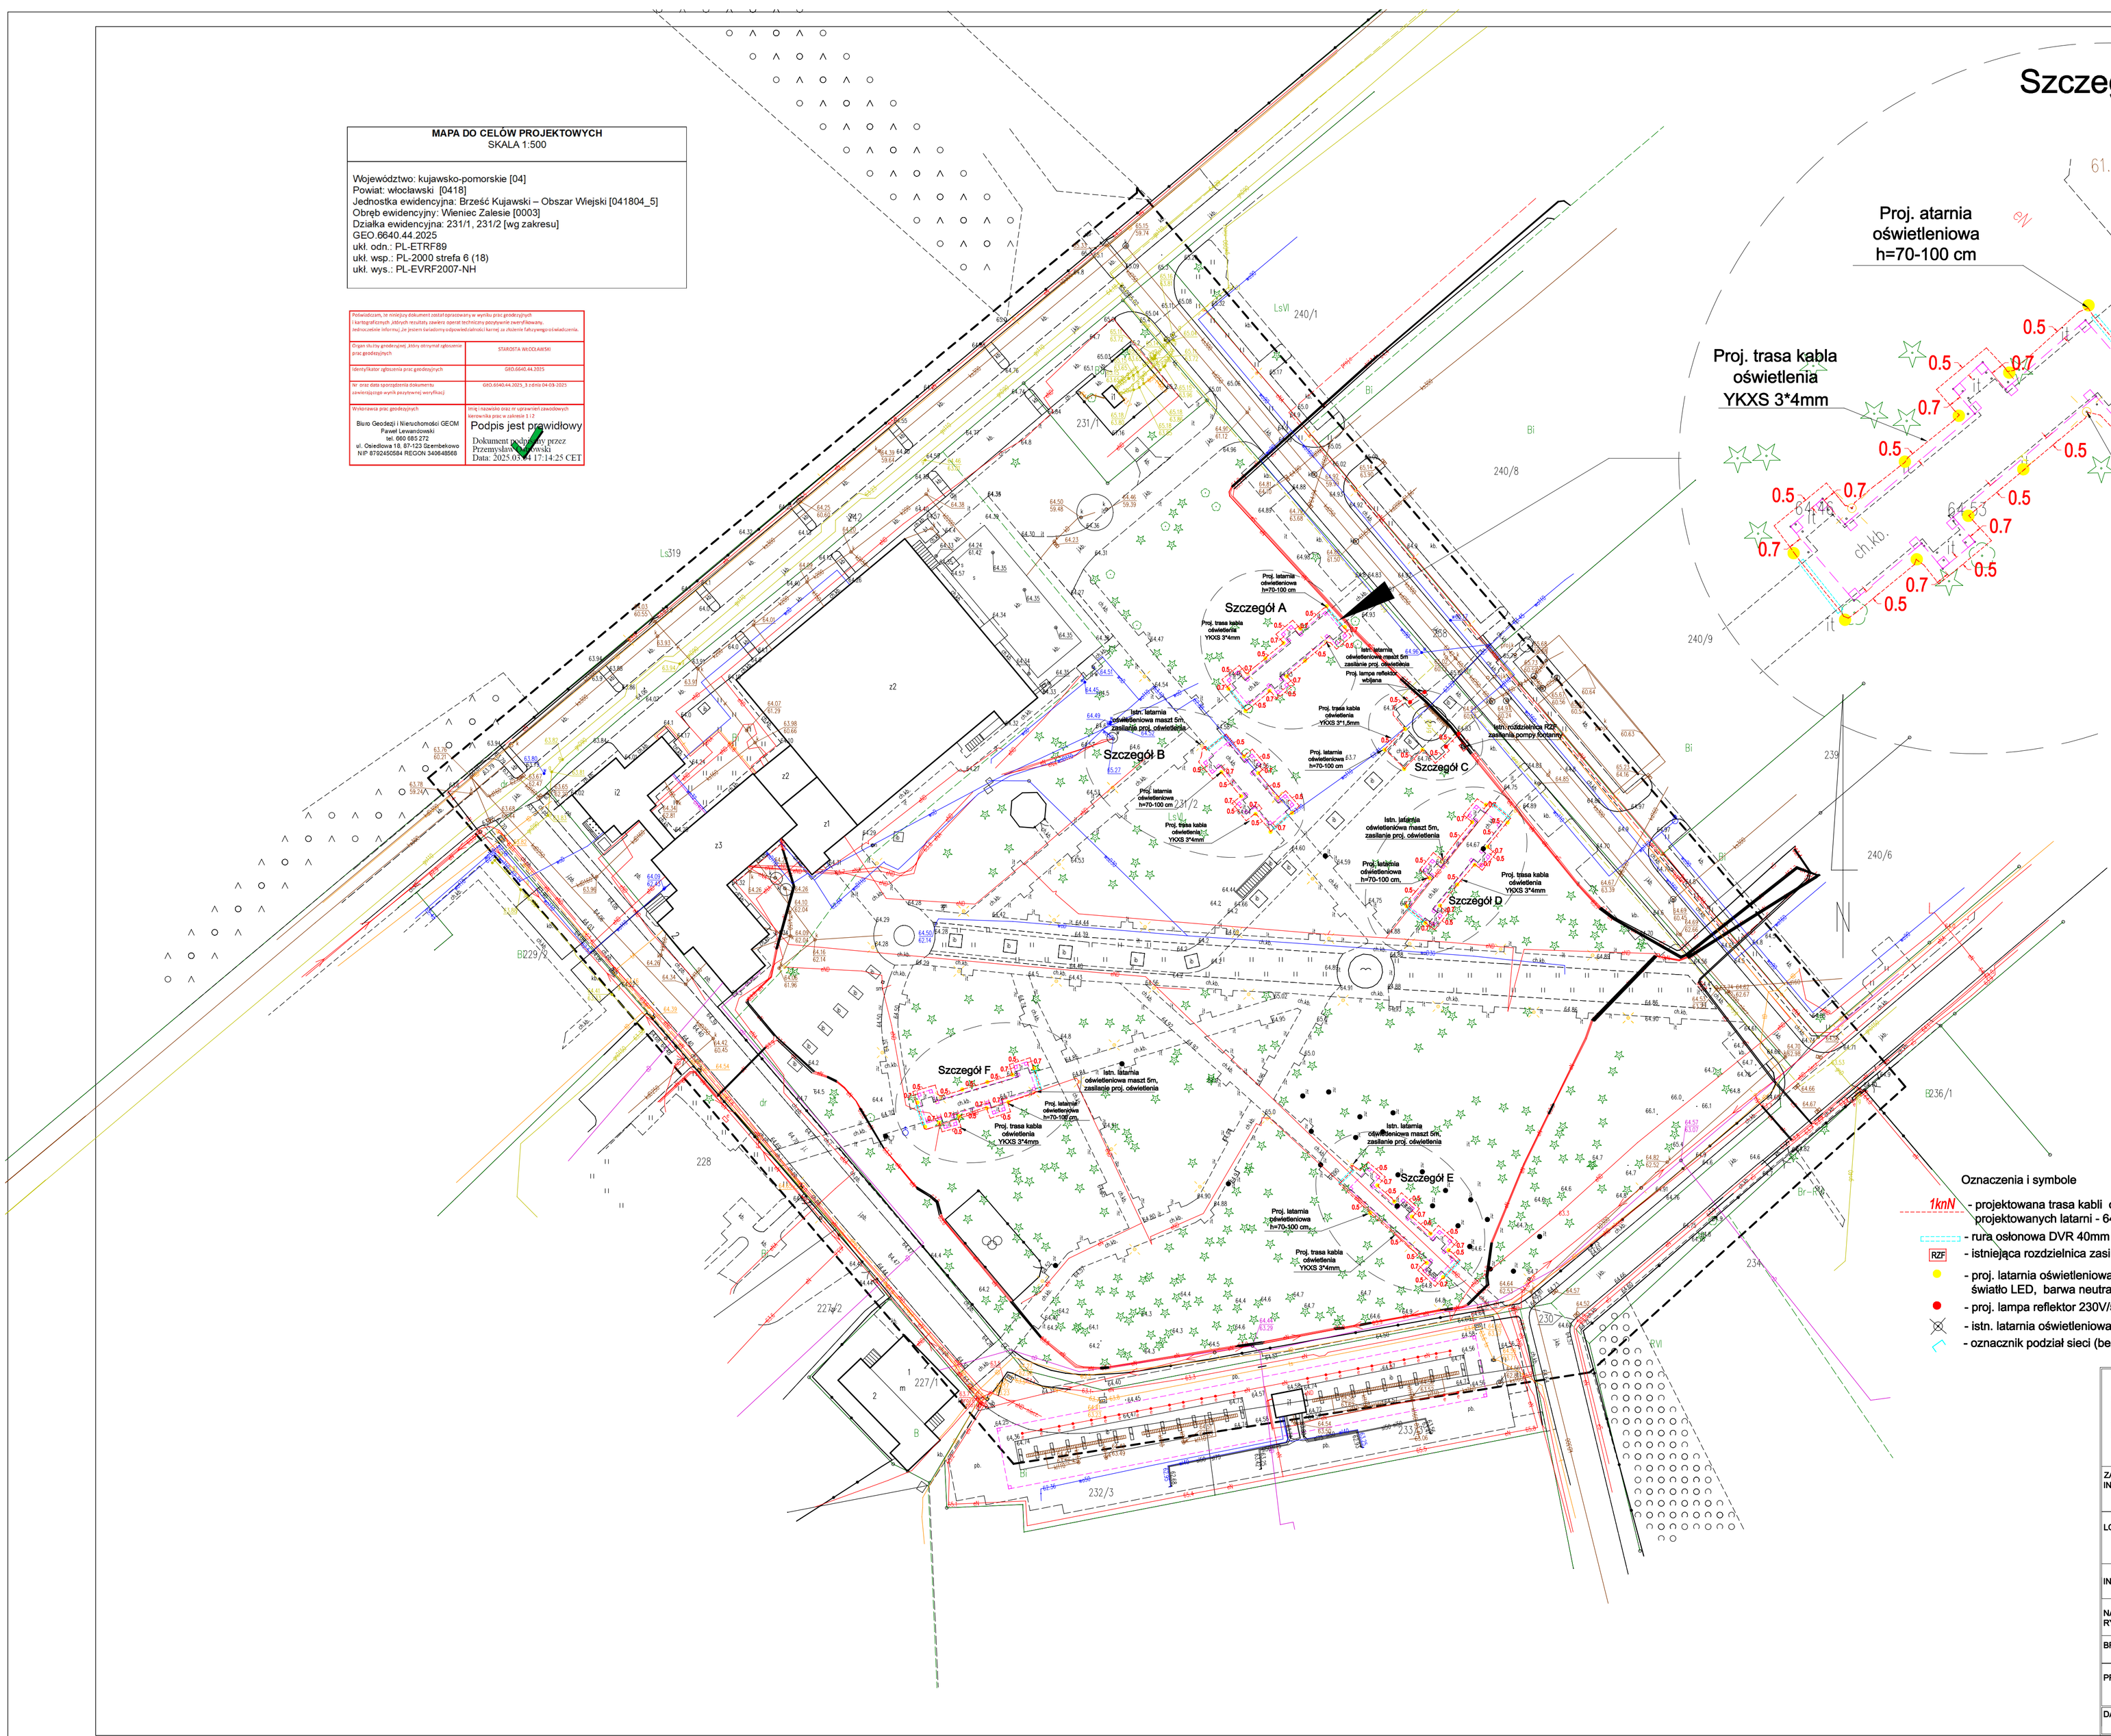

Oznaczenia i symbole

- 1knN - projektowana trasa kabli oświetlenia terenu YKXS 3*4mm zasilanie projektowanych latarni - 645m
- rura osłonowa DVR 40mm (karbowana) - 36m
- RZF - istniejąca rozdzielnica zasilania fontanny
- proj. latarnia oświetleniowa słupek 70-100 cm, 230V/6W IP min 44 światło LED, barwa neutralna - 49szt
- proj. lampa reflektor 230V/5,5W, IP 65 światło LED, barwa neutralna - 4szt
- istn. latarnia oświetleniowa maszt 5m
- oznacznik podział sieci (bez podłaczenia kabla)

HORTIKOLOR Anna Rułka-Jabłczyńska
ul. Sosnowa 8, 87-806 Józefowo
NIP: 8881671720 REGON: 382980413
tel:+48 608594382
e-mail: ogrody@hortikolor.pl

ZADANIE INWESTYCYJNE:	Rewitalizacja Parku Zdrojowego w Uzdrowisku Wieniec-Zdrój
LOKALIZACJA:	Park Zdrojowy w Uzdrowisku Wieniec Zdrój, działka nr 231/2 obręb Wieniec Zalesie 0003
INWESTOR:	GMINA BRZEŚĆ KUJAWSKI PLAC WŁADYSŁAWA ŁOKIETKA 1 87-880 BRZEŚĆ KUJAWSKI
NAZWA RYSUNKU:	Plan sytuacyjny oświetlenia parku
BRANŻA:	ELEKTRYCZNA
PROJEKTOWAŁ:	mgr inż. Ryszard Jankowski — KUP/0156/POOE/10 w specjalności sieci i instalacje elektryczne i elektroenergetyczne — Podpis:
DATA: 14-01-2025r	ETAP PRAC: PT — TOM: _ — FORMAT: A1 — SKALA: 1:500 — NR RYS.: E1 — STR. _