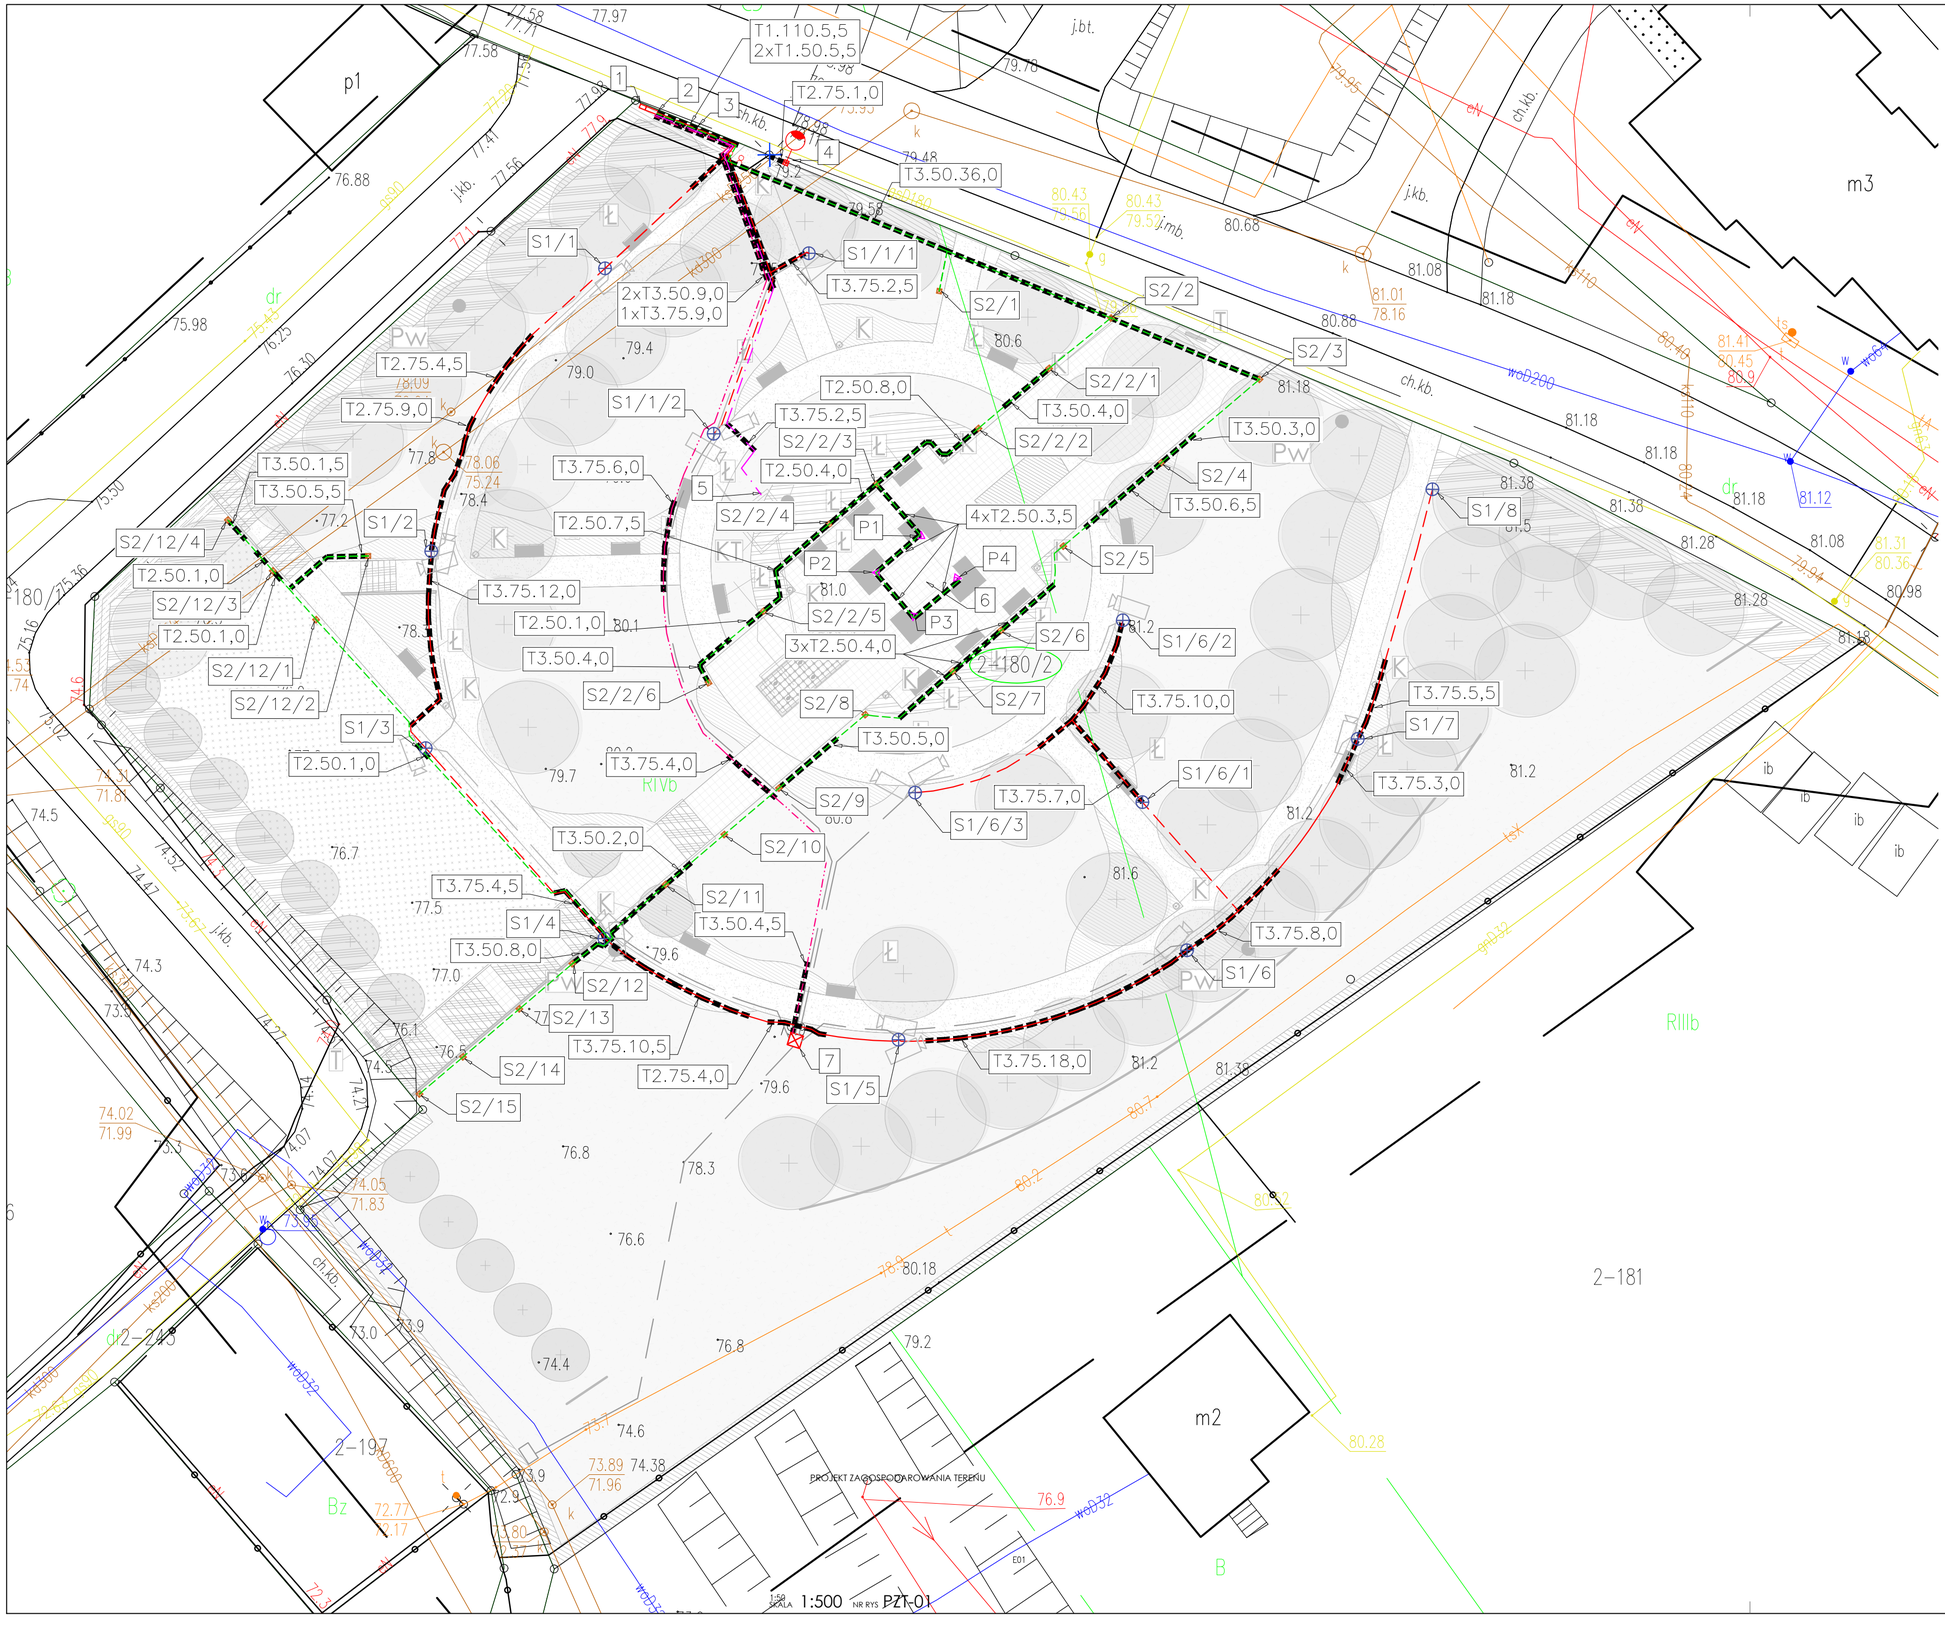

LEGENDA:

- PROJEKTOWANA LATARNIA OŚWIETLENIOWA NA SŁUPIE PARKOWYM 4 m, 24 W, 4000K
- PROJEKTOWANY SŁUPEK LED 1,2 m 12 W, 4000 K
- PROJEKTOWANY PROJEKTOR LED
- PROJEKTOWANA LINIA KABLOWA NN 0,4 KV ZASILAJĄCA LATARNIE OŚW. WYSOKIE
- PROJEKTOWANA LINIA KABLOWA NN 0,4 KV ZASILAJĄCA SŁUPKI OŚWIETLENIOWE NISKIE
- PROJEKTOWANA LINIA KABLOWA NN 0,4 KV ZASILAJĄCA TECHNOLOGIĘ FONTANNY
- PROJEKTOWANA LINIA KABLOWA NN 0,4 KV ZASILAJĄCA INST. TELETECHNICZNE
- RURA OCHRONNA BARWY NIEBIESKIEJ NA KABLE nn 0,4 KV (TYP ZGODNY Z OPISEM NA RYSUNKU)
- XX/X WSKAZANIE DZIAŁEK, NA KTÓRYCH ZLOKALIZOWANO INWERSTYCJĘ

LEGENDA – PRZEBUDOWY:

- ELEMENT PRZEZNACZONY DO RELOKACJI
- ISTN. RELOKOWANA LATARNIA OŚWIETLENIA DROGOWEGO W CIĄGU UL. NOWEJ

LEGENDA – TELEKONIKACYJNE:

- KAMERA MONITORINGU WIZYJNEGO (W ZAKRESIE OPRACOWANIA TELETECH.)
- KANALIZACJA TELETECHNICZNE (W ZAKRESIE OPRACOWANIA TELETECH.)

OPIS SZCZEGÓŁOWY:

1. Proponowana lokalizacja szafki kablowo–pomiarowej 0,4 kV zgodnie z WT P/22/038257 z dnia 19.05.2022. Granica stron – zaciski na listwie zaciskowej licznika w kierunku instalacji odbiorczej.
2. Rozdzielnica zasilająca urządzenia obiektu – RZ.
3. Należy wykonać przepusty kablowe do obszaru poza roślinnością projektową. Przewidziano przepust z rury ⌀110 dla obwodów oświetleniowych oraz dwa przepusty z rury ⌀50 dla kabli zasilających fontannę oraz szafkę teletechniczną.
4. Istniejący słup oświetleniowy relokować we wskazane miejsce.
5. Zasilanie technologii fontanny. Kabel wprowadzić na zaciski szafki ZS wg proj. technologicznego.
6. Układ projektorów oświetlających pomnik (wg odrębnego opracowania) dostosować po ukończeniu projektu pomnika.
7. Zasilanie wprowadzić na zaciski kablowe proj. szafki teletechnicznej.

TYPY SŁUPÓW:

S – SŁUP OŚWIETLENIA ULICZNEGO
SP – SŁUP OŚWIETLENIA PRZEJŚĆ DLA PIESZYCH

OZNACZENIA:

NR ODCINKA / NR OBWODU – NR SŁUPA: S1/1/1

DŁUGOŚĆ RURY OCHRONNEJ [m]: T1.110.7,5
TYP RURY OCHRONNEJ – ŚREDNICA ZEWNĘTRZNA RURY OCHRONNEJ [mm]

TYPY RUR OCHRONNYCH:

T1:
GŁADKOŚCIENNA
ODPORNOŚĆ NA ŚCISKANIE I UDERZENIE MIN. 750 N
BARWA: NIEBIESKA
ZASTOSOWANIE: PRZEPUSTY POD DROGAMI, SKRZYŻOWANIAMI

T2:
DWUŚCIENNA, KARBOWANA
ODPORNOŚĆ NA ŚCISKANIE I UDERZENIE MIN. 600 N
BARWA: NIEBIESKA
ZASTOSOWANIE: ZBLIŻENIA Z INNĄ INFRASTRUKTURĄ

T3:
GIĘTKA, DWUŚCIENNA, KARBOWANA
ODPORNOŚĆ NA ŚCISKANIE I UDERZENIE MIN. 450 N
BARWA: NIEBIESKA
ZASTOSOWANIE: BEZ STAŁEGO OBCIĄŻENIA MECHANICZNEGO

T4:
GŁADKOŚCIENNA, DWUDZIELNA
ODPORNOŚĆ NA ŚCISKANIE I UDERZENIE MIN. 750 N
BARWA: NIEBIESKA / CZERWONA
ZASTOSOWANIE: NA ISTNIEJĄCE KABLE

OCHRONA OD PORAŻEŃ:

OCHRONA PODSTAWOWA:
IZOLACJA ROBOCZA

OCHRONA UZUPEŁNIAJĄCA:
WYŁĄCZNIKI RÓŻNICOWO–PĄDOWE

OCHRONA PRZY USZKODZENIU:
SAMOCZYNNE WYŁĄCZENIE ZASILANIA

UKŁAD SIECI ZASILAJĄCEJ: TN–C
UKŁAD INSTALACJI ODBIORCZEJ: TN–C–S

LEGENDA:

- granica opracowania
- nawierzchnia mineralna
- nawierzchnia z płyt granitowych
- schody terenowe
- umocnienie skarpy
- Elementy wyposażenia terenu:
  Ł - ławka parkowa
  K - kosz na śmieci
  T - tablica regulaminowa
  KT - komora technologiczna fontanny
  F - fontanna
- punkt poboru wody
- lokalizacja słupa oświetleniowego
- projektowane drzewa
- projektowane krzewy/niskie drzewa
- projektowane krzewy ozdobne
- projektowane krzewy żywopłotowe
- projektowane krzewy okrywowe
- projektowane nasadzenia z róż
- projektowane rośliny jednoroczne
- projektowana łąka kwietna
- projektowany trawnik
- lokalizacja ekranów przeciwkorzennych

LANDSCAPE STUDIO
LANDSCAPE STUDIO SP. Z O.O.
ul. Kakadu 19 05-503 Głosków

Inwestor: GMINA BRZEŚĆ KUJAWSKI, ul. Władysława Łokietka 1, 87-880 Brześć Kujawski

Nazwa inwestycji: ZAGOSPODAROWANIE TERENU REKREACYJNO - PARKOWEGO PRZY UL. NOWEJ W BRZEŚCIU KUJAWSKIM

Adres inwestycji: 87-880 BRZEŚĆ KUJAWSKI, DZ. NR 180/2 OBR. 0002 BRZEŚĆ KUJAWSKI_MIASTO

Nazwa rysunku: PROJEKT ZAGOSPODAROWANIA TERENU - BRANŻA ELEKRYCZNA

PROJEKTANCI

IMIĘ I NAZWISKO	PODPIS
PROJEKTANT: mgr inż. PAWEŁ BARANOWSKI KUP/0081/PBE/21	
PROJEKTANT SPRAWDZAJĄCY: mgr inż. MAREK JERZYŃSKI KUP/0142/POOE/11	

SKALA 1:250 | NR RYS E-02 | LISTOPAD 2023

SKALA 1:500 NR RYS PZT-01