


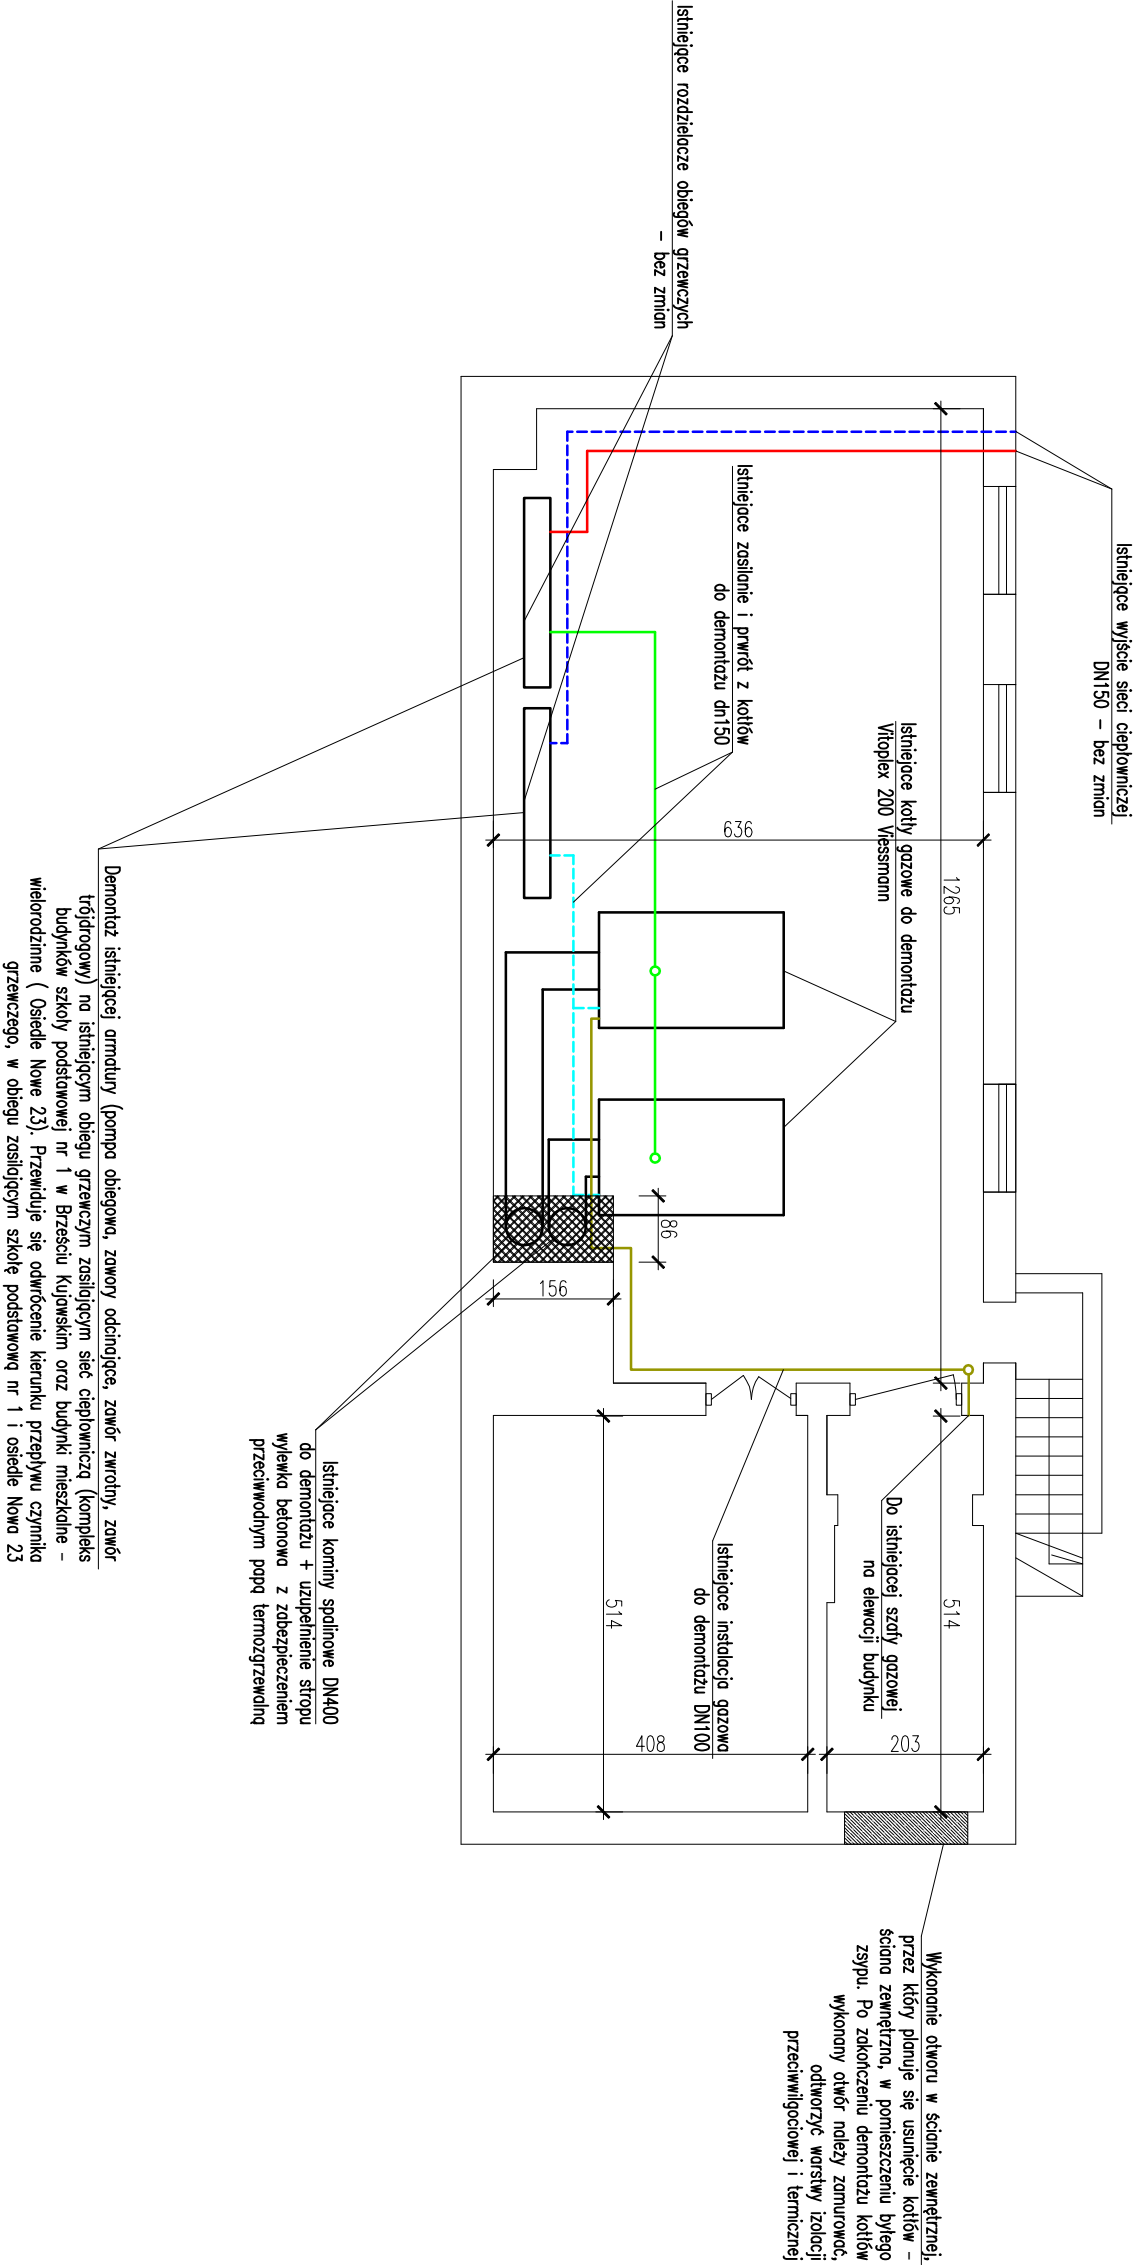

NAZWA OBIEKTU BUDOWLANEGO		
BUDOWA KOTŁOWNI GAZOWEJ O MOCY 4,7MW WRAZ Z INFRASTRUKTURĄ TECHNICZNĄ DZ. EMD. NR 224/7. 223/14 OBRĘB BRZEŚĆ KULANSKI		
PROJEKTANT		
mgr inż. Sylwester Chudy nr upr. bud. ZAP/0196/P00S/11		
Tytuł rysunku		
RZUT ISTNIEJĄCEJ KOTŁOWNI PRACE DEMONTAŻOWE		
DATA	SKALA	NUMER RYSUNKU
IX.2025r	1:100	REW1