

.....
[nazwa zamawiającego, adres]

WYKONAWCY

ubiegający się o zamówienie

Dotyczy: postępowania o udzielenie zamówienia publicznego:

Nazwa zamówienia: Budowa kotłowni miejskiej w Brześciu Kujawskim.

Numer referencyjny: BI.II.271.24.2025.NŻ

WYJAŚNIENIA TREŚCI SWZ

Zamawiający, **Gmina Brześć Kujawski**, działając na podstawie art. 284 ust. 6 ustawy z dnia 11 września 2019 r. Prawo zamówień publicznych (t.j. Dz. U. z 2024 poz. 1320), udostępnia poniżej treść zapytań do Specyfikacji Warunków Zamówienia (zwanej dalej "SWZ") wraz z wyjaśnieniami:

Pytanie nr 1

Prosimy o udostępnienie rysunków dotyczących demontaży (kotłów, kominów, rurociągów DN65, armatury), wywozy gruzu i złomu, rozbiórek jakie należy wykonać w budynku kotłowni przy ul. Królewieckiej 9, oraz szkoły podstawowej nr 1 i budynków mieszkalnych – wielorodzinnych (Osiedle Nowe 23) – zapis z opisu technicznego. Niniejsze prace są ujęte w przedmiarze robót, ale są opisane jako jeden komplet.

Stanowisko (wyjaśnienie) Zamawiającego:

Zamawiający informuje, że do niniejszego pisma dołącza rzut istniejącego pomieszczenia kotłowni gazowej z zaznaczonymi pracami demontażowymi (Załącznik nr 1).

Pytanie nr 2

Zamawiający potwierdza, iż ilość rurociągów preizolowanych ujętych

w udostępnionym przedmiarze prac, należy przemnożyć x 2. tj. Dokument: 11.2.2. PRZEDMIAR_ROBÓT_BRANŻA_SANITARNA_INSTALACJE_ZEWNĘTRZNE; poz. 65, 66, jest 5,5 m każda pozycja, a powinno być ok.11 m każda pozycja.

Stanowisko (wyjaśnienie) Zamawiającego:

Zamawiający informuje, że z kotłowni wychodzą dwa obiegi, każdy zasilanie + powrót. W ofercie uwzględnić należy 2x5,5m - obieg 1, 2x5,5m - obieg 2.

Pytanie nr 3

Jaka jest średnica rurociągu magistralnego (ciepłociągu) do którego należy się wpiąć?

Stanowisko (wyjaśnienie) Zamawiającego:

Zamawiający informuje, że istniejący ciepłociąg ma średnicę DN150.

Pytanie nr 4

Czy dopuszczacie Państwo wykonanie rozdzielacza obiegów grzewczych DN400 ze stali czarnej ze szwem?

Stanowisko (wyjaśnienie) Zamawiającego:

Zamawiający dopuszcza się wykonanie rozdzielacza obiegów grzewczych DN400 ze stali czarnej ze szwem.

Pytanie nr 5

Prosimy o potwierdzenie, jaka jest prawidłowa średnica wewnętrzna rurociągu preizolowanego (ciepłociąg) - DN125 (wg Przedmiarów), czy DN150 (wg opisu technicznego i schematu)?

Stanowisko (wyjaśnienie) Zamawiającego:

Zamawiający informuje, iż prawidłowa średnica rurociągu preizolowanego wynosi DN150.

Pytanie nr 6

Proszę o doprecyzowanie warunków w sprawie zdolności technicznej, co Zamawiający ma na myśli wymagając, tj. 1 roboty polegającej na budowie kotłowni o wartości minimum 1 500.000,00 zł brutto? Budowę budynku kotłowni czy budowę kotłowni w rozumieniu robót instalacyjnych istniejącego budynku?

Stanowisko (wyjaśnienie) Zamawiającego:

Zamawiający uzna warunek za spełniony, jeśli wykonano roboty polegające na budowie kotłowni o wartości minimum 1 500 000,00 zł brutto, zarówno


w przypadku realizacji kompleksowej budowy nowego budynku kotłowni wraz z instalacjami, jak i wykonania robót instalacyjnych kotłowni w istniejącym budynku.

Zamawiający

Z up. BURMISTRZA
BRZEŚCIA Kujawskiego
mgr Damian Chęć
ZASTĘPCA BURMISTRZA

Załączniki:

1. Rzut istniejącej kotłowni prace demontażowe.

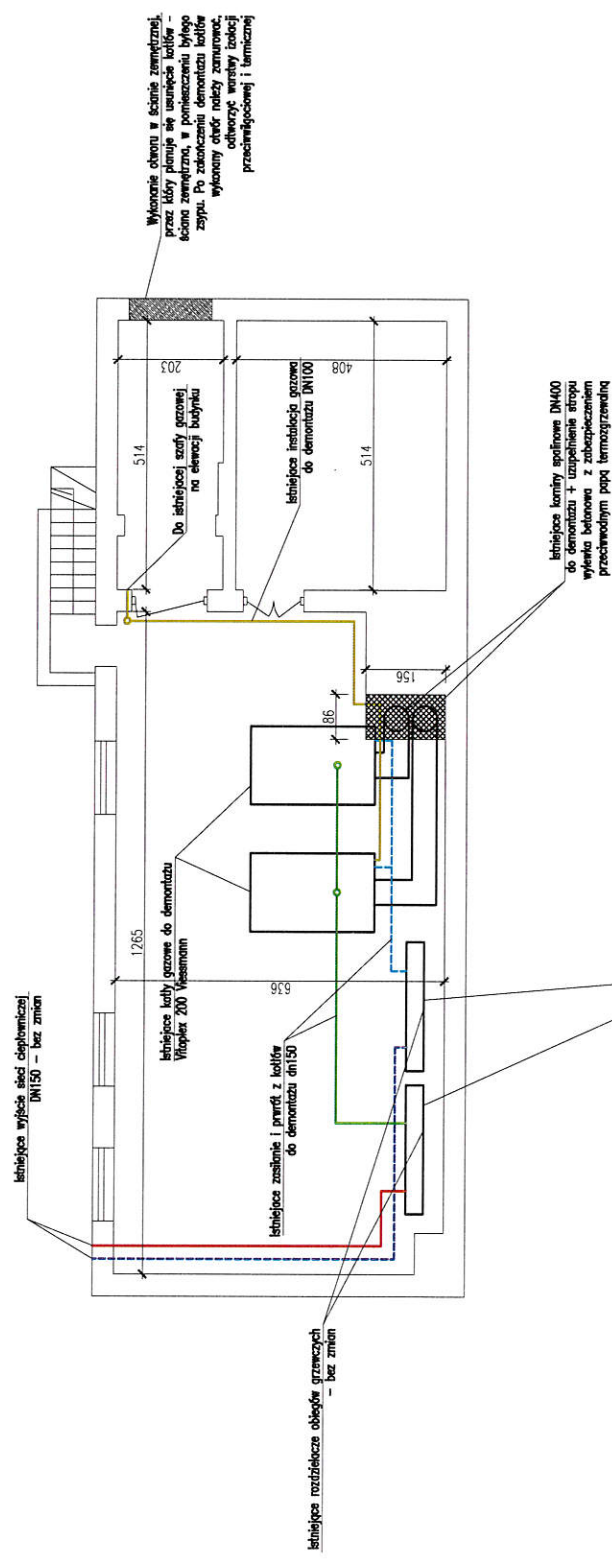

NAZWA OBIEKTU BUDOWLANEGO			
BUDOWLA KOTŁOWNI GAZOWEJ O MOCY 4,7 MW WRAZ Z INFRASTRUKTURĄ TECHNICZNĄ DZ. EMB. NR 224/7, 223/14 OBIEKT BRZEŹSK KŁUNSKI			
PROJEKTANT			
mgr inż. Sylwester Chudy nr upr. bud. ZN/0196/P005/11			
TYTUŁ RYSUNKU			
RZUT ISTNIEJĄCEJ KOTŁOWNI PRACE DEMONTAŻOWE			
DATA	SKALA	NUMER RYSUNKU	
IX.2025r	1:100	REW1	