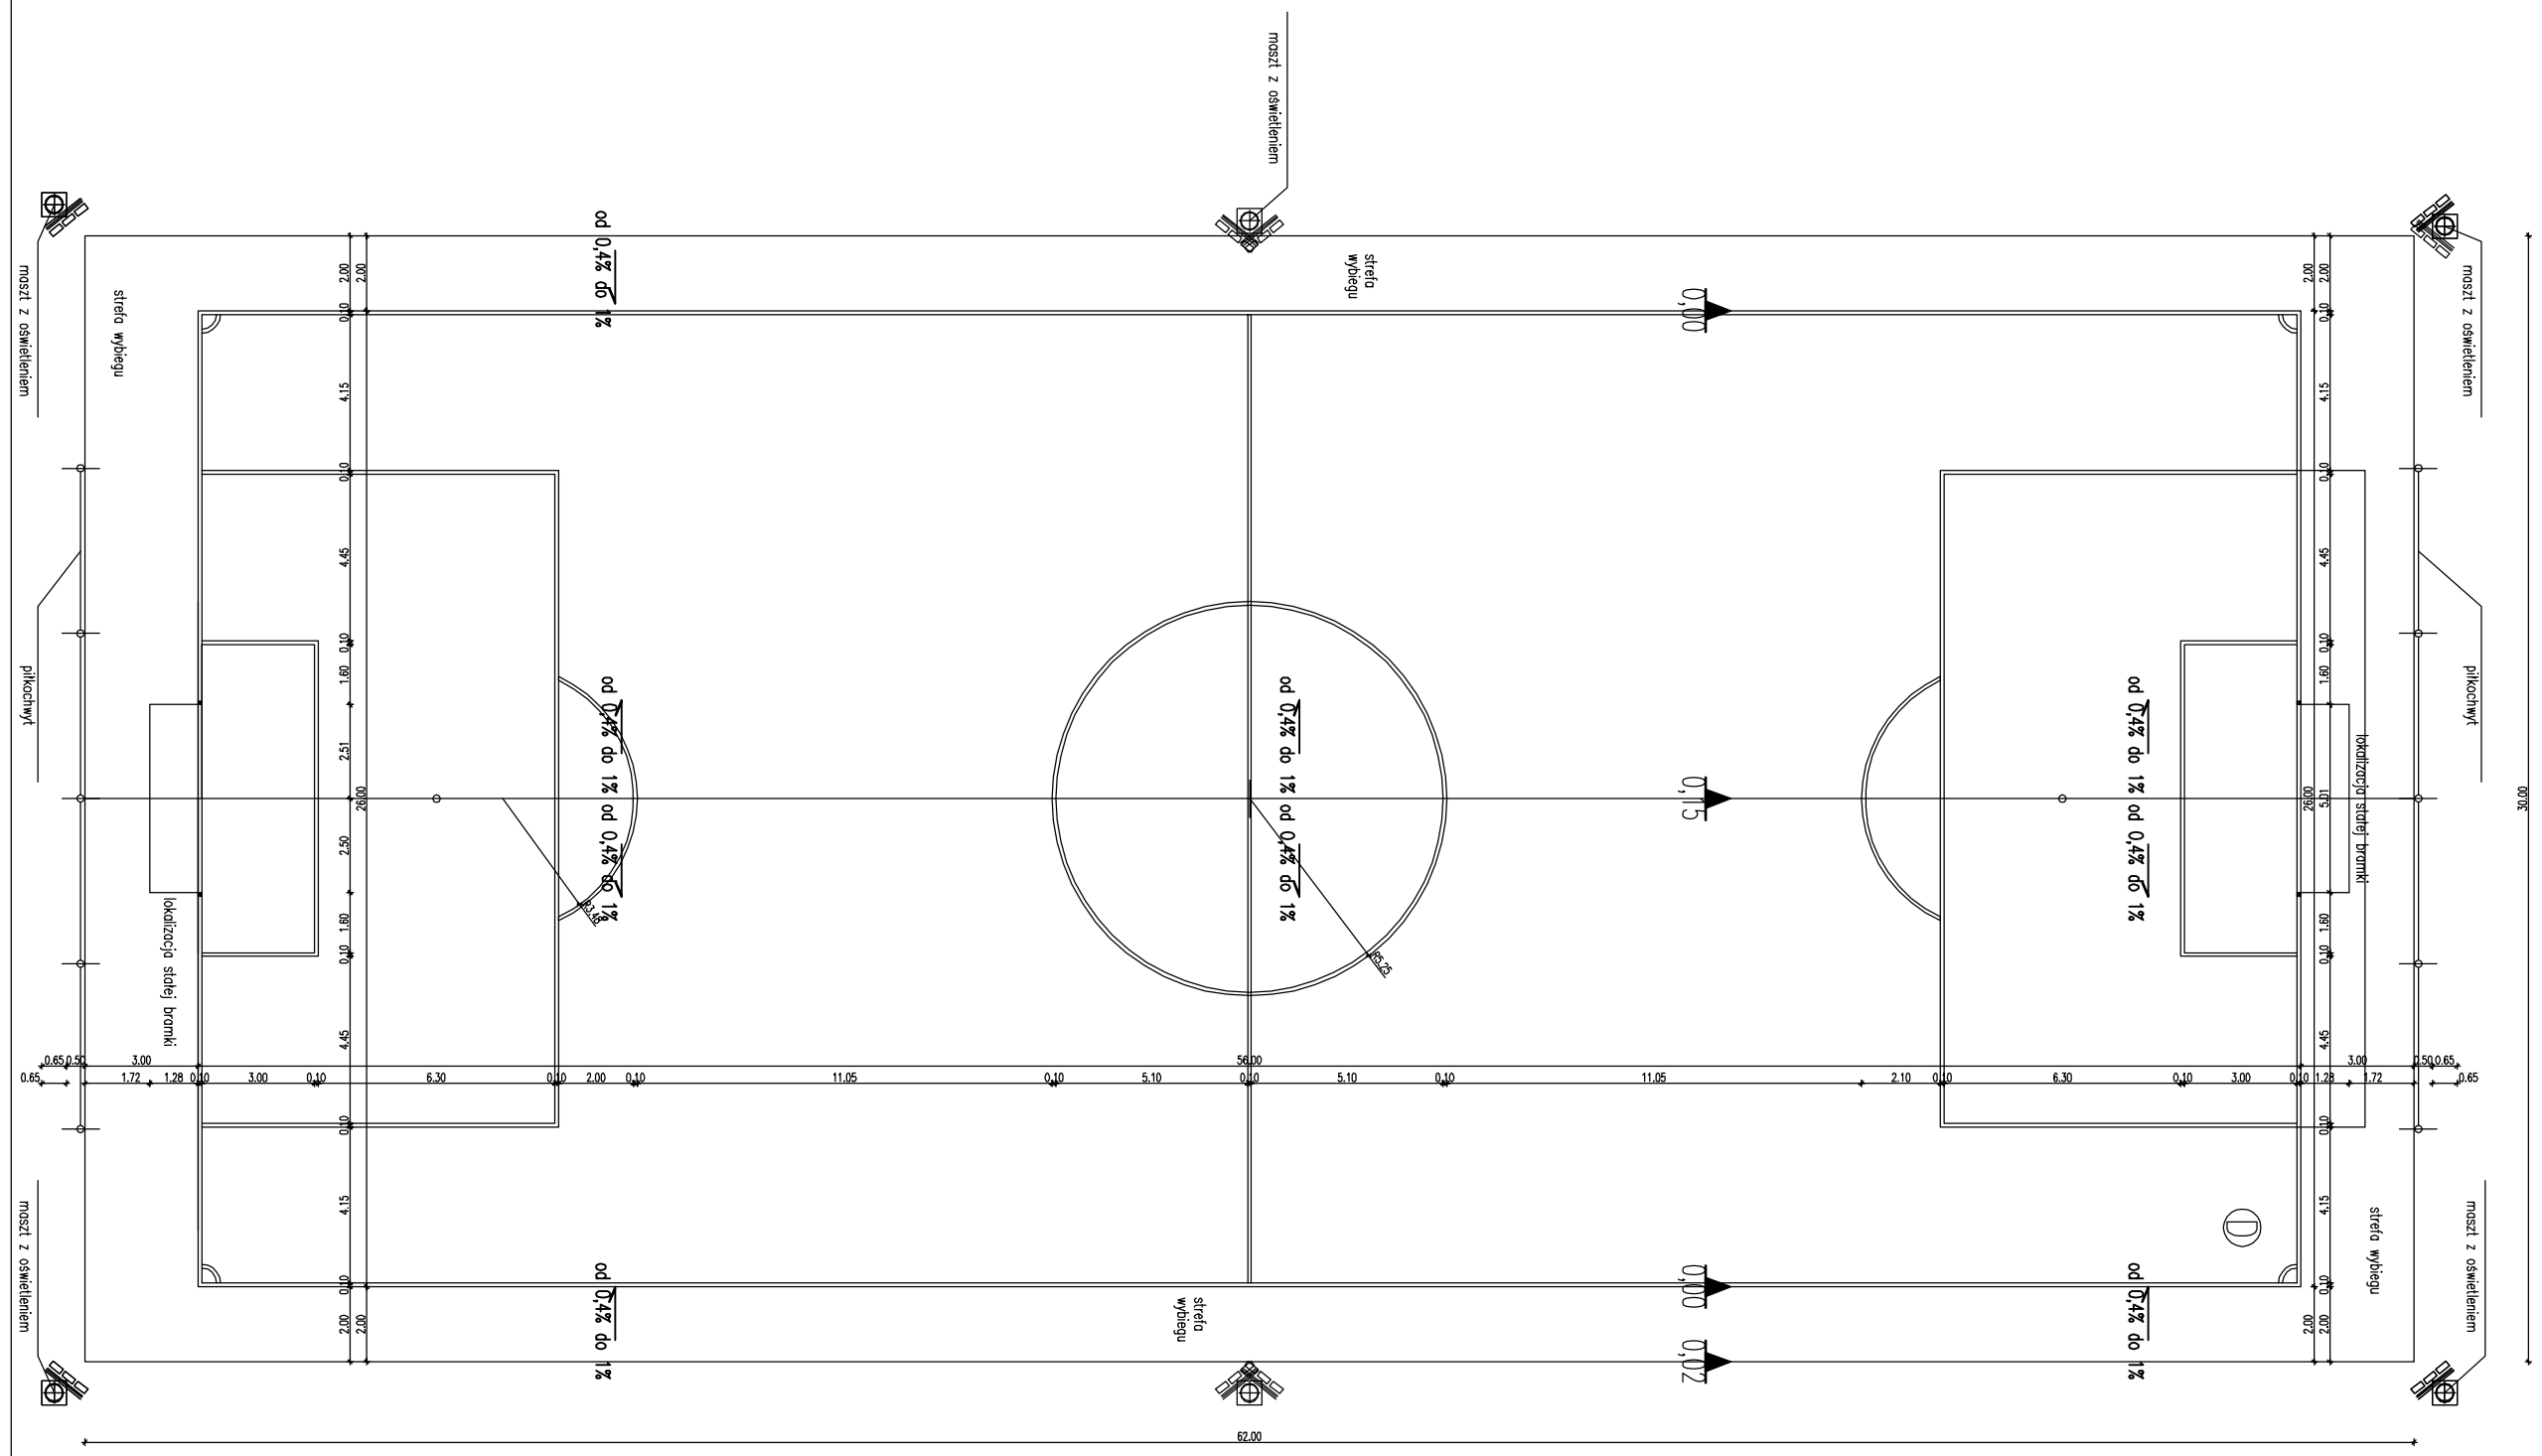

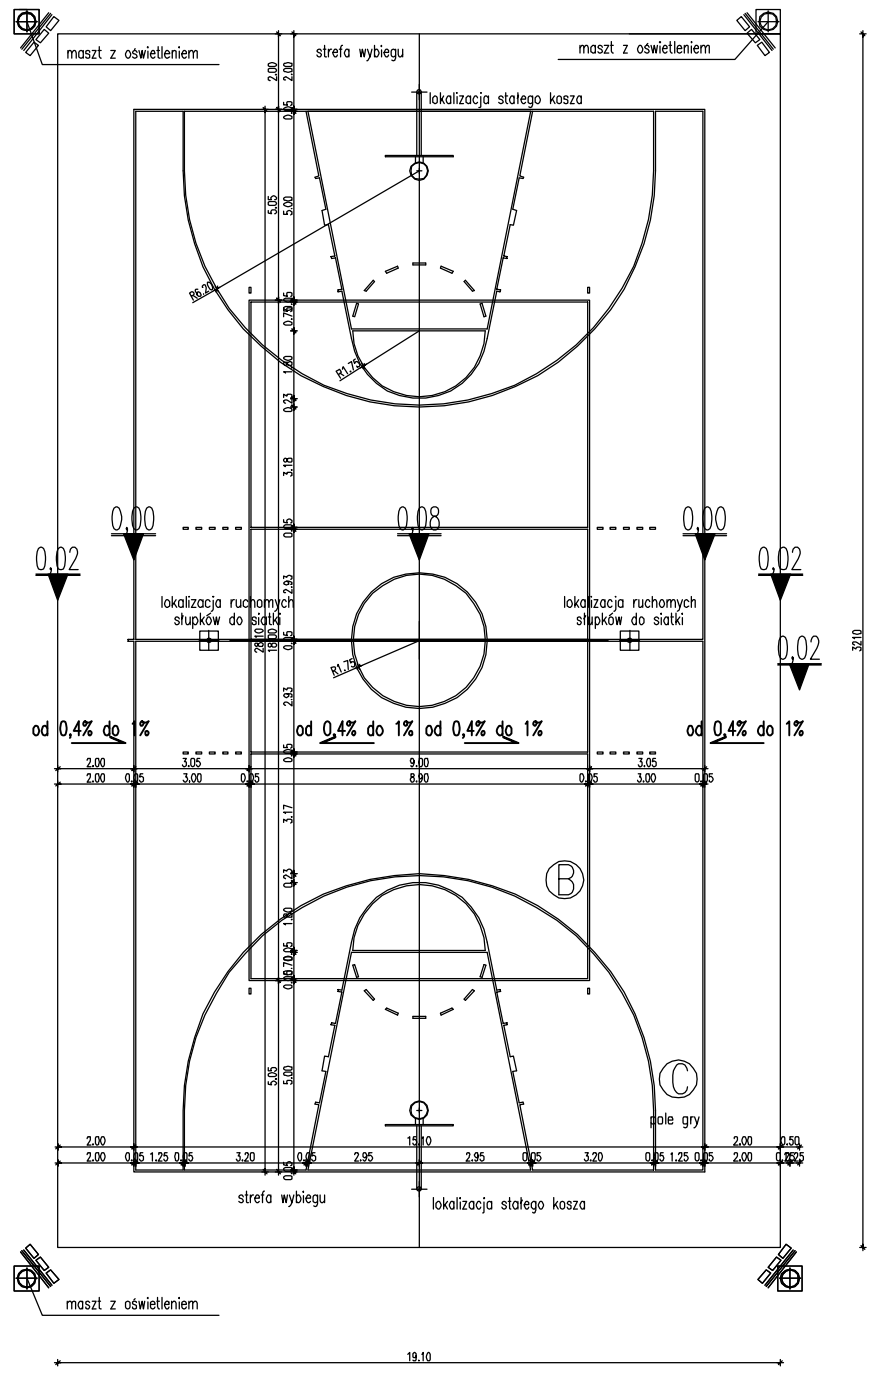

zadanie główne:"BUDOWA ZESPOŁU BOISK ORLIK 2012 WRAZ Z ZAGOSPODAROWANIEM TERENU ZESPOŁU SZKÓŁ PUBLICZNYCH MIESZCZĄCYCH SIĘ PRZY UL. H. SAWICKIEJ W BRZEŚCIU KUJAWSKIM" - I ETAP

zadanie:
ZESPÓL BOISK SPORTOWYCH ORLIK 2012
ADRES: BRZEŚĆ KUJAWSKI, PRZY UL. HANKI SAWICKIEJ, DZ. NR 226/8, 227/1
OBRĘB EWIDENCYJNY MIASTO BRZEŚĆ KUJAWSKI II

inwestor:
GMINA BRZEŚĆ KUJAWSKI, PLAC WŁ. ŁOKIETKA 1, 87-880 BRZEŚĆ KUJAWSKI

generalny projektant/wykonawca projektu:

"IZOL"- BIURO PROJEKTÓW
87-800 WŁOCŁAWEK, UL.PŁOCKA 26
www.izol.com.pl

autorzy:
projektant generalny:
projektanci: mgr inż. arch. Jerzy Kociołowicz 448/69

temat rysunku:
BOISKO DO PIŁKI NOŻNEJ
BOISKO WIELOFUNKCYJNE

opracował: A.Miszczak

branża: ARCHITEKTURA

sprawdził: mgr inż. arch. Zbigniew Kawecki GT-8386-5/16/76 Wk

faza: PROJEKT ARCHITEKTONICZNO-BUDOWLANY

nr projektu:	indeks fazy:	obiekt:	nr rysunku:	rewizja:	data edycji:	arkusz:	skala:
			IZOL 2	-	20.02.2009	1/1	1:200