


• brzoza brodawkowata / *Betula verrucosa* - 5 sztuk

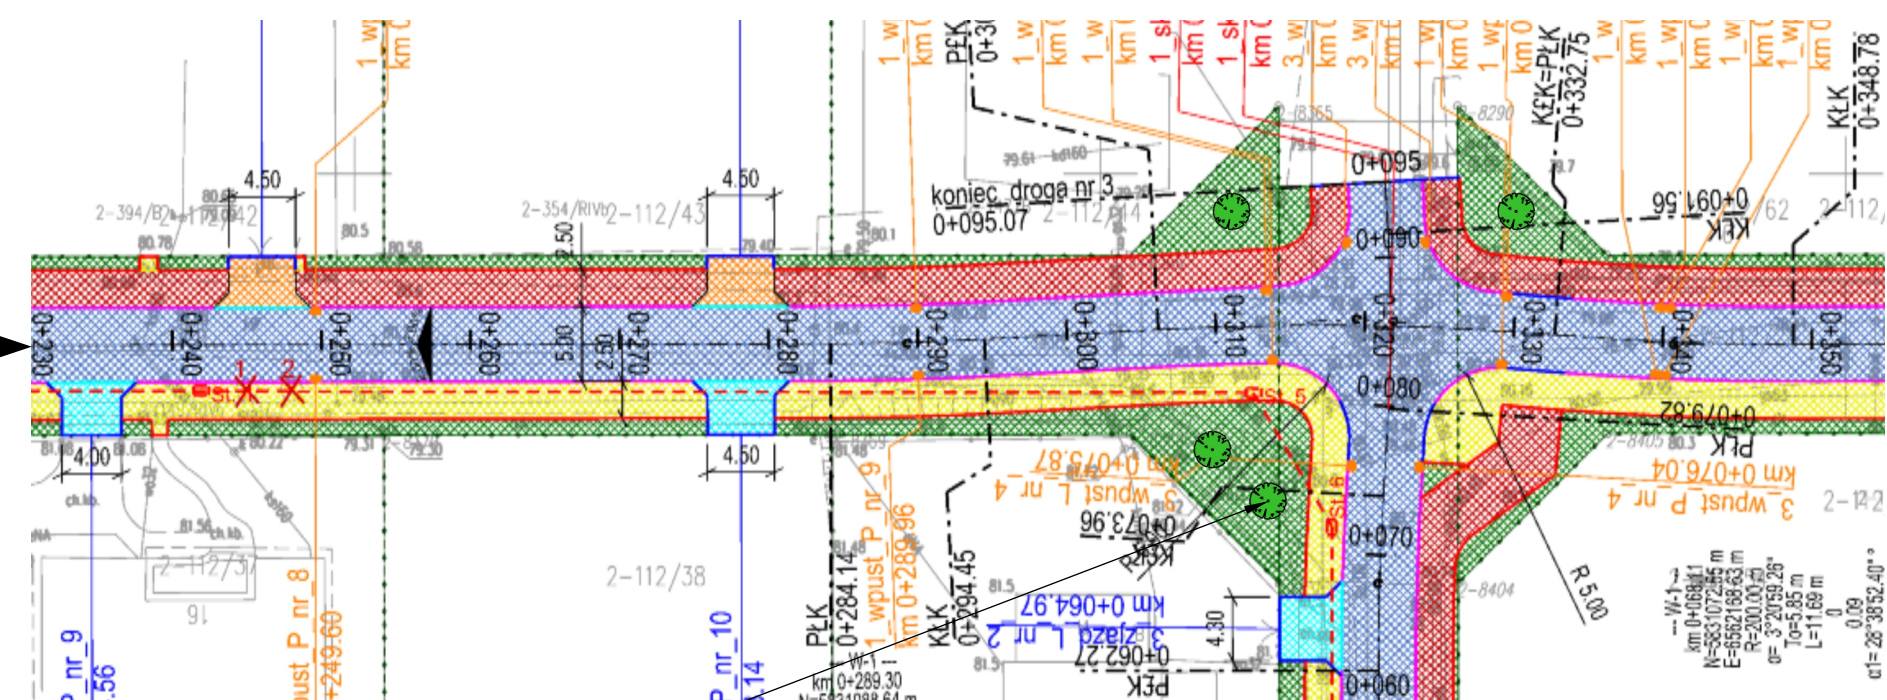

brzoza brodawkowata / *Betula verrucosa* - 4 sztuki

Projekt zieleni wykonany na podstawie:

projektu inwestycji budowlanej - Budowa dróg w Brześciu Kujawskim- Budowa drogi i dróg rowerowych na osiedlu Archeologów; lokalizacja- działki: 041804_4.0002.112/27, 041804_4.0002.112/29, 041804_4.0002.112/28, 041804_4.0002.112/118, 041804_4.0002.112/109, 041804_4.0002.112/116.

LEGENDA:



drzewo projektowane

W ramach projektu planowane jest obsadzenie terenu zieleni przy drodze publicznej - Osiedle Archeologów w Brześciu Kujawskim - brzozą brodawkowatą/ *Betula verrucosa* w łącznej liczbie 9 sztuk (minimalna rozstawa - 5m).

HORTIKOLOR architektura krajobrazu		 Józefowo 41A 67-806 Wrocławek ogrody@hortikolor.pl tel. 608594382 NIP 8881671720
Format: A2	Obiekt: Działanie 2.9 Mała retencja i adaptacja do zmian klimatu w regionie [nabór nr FEKP.02.09-IZ.00-018/23]	
Nr rysunku: Z-2	Inwestor: Gmina Brześć Kujawski Plac Władysława Łokietka 1 87-880 Brześć Kujawski	
Skala: 1:500	Temat rysunku: Brześć Kujawski Osiedle Archeologów - projekt nasadzeń przy drodze publicznej	
Branża:	Projektant:	Podpis:
zielen	mgr Anna Rułka-Jabczyńska upr. Inspektora Nadzoru Terenów Zieleni Nr Rej.198/2022	Date: