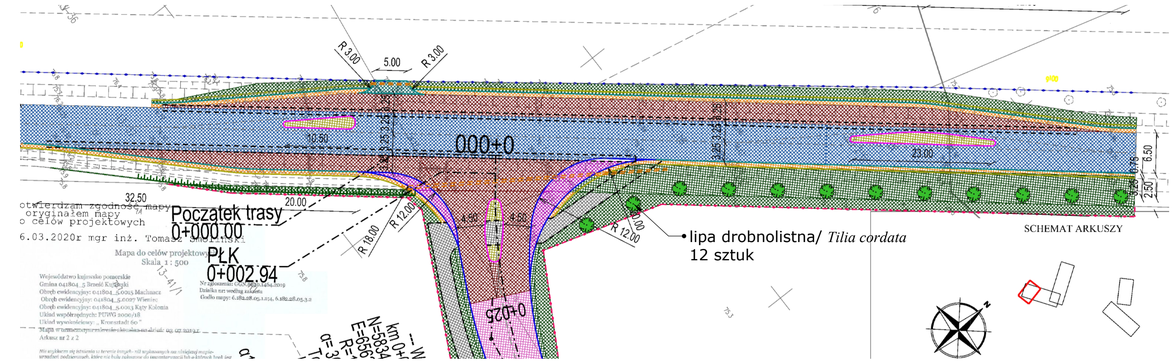

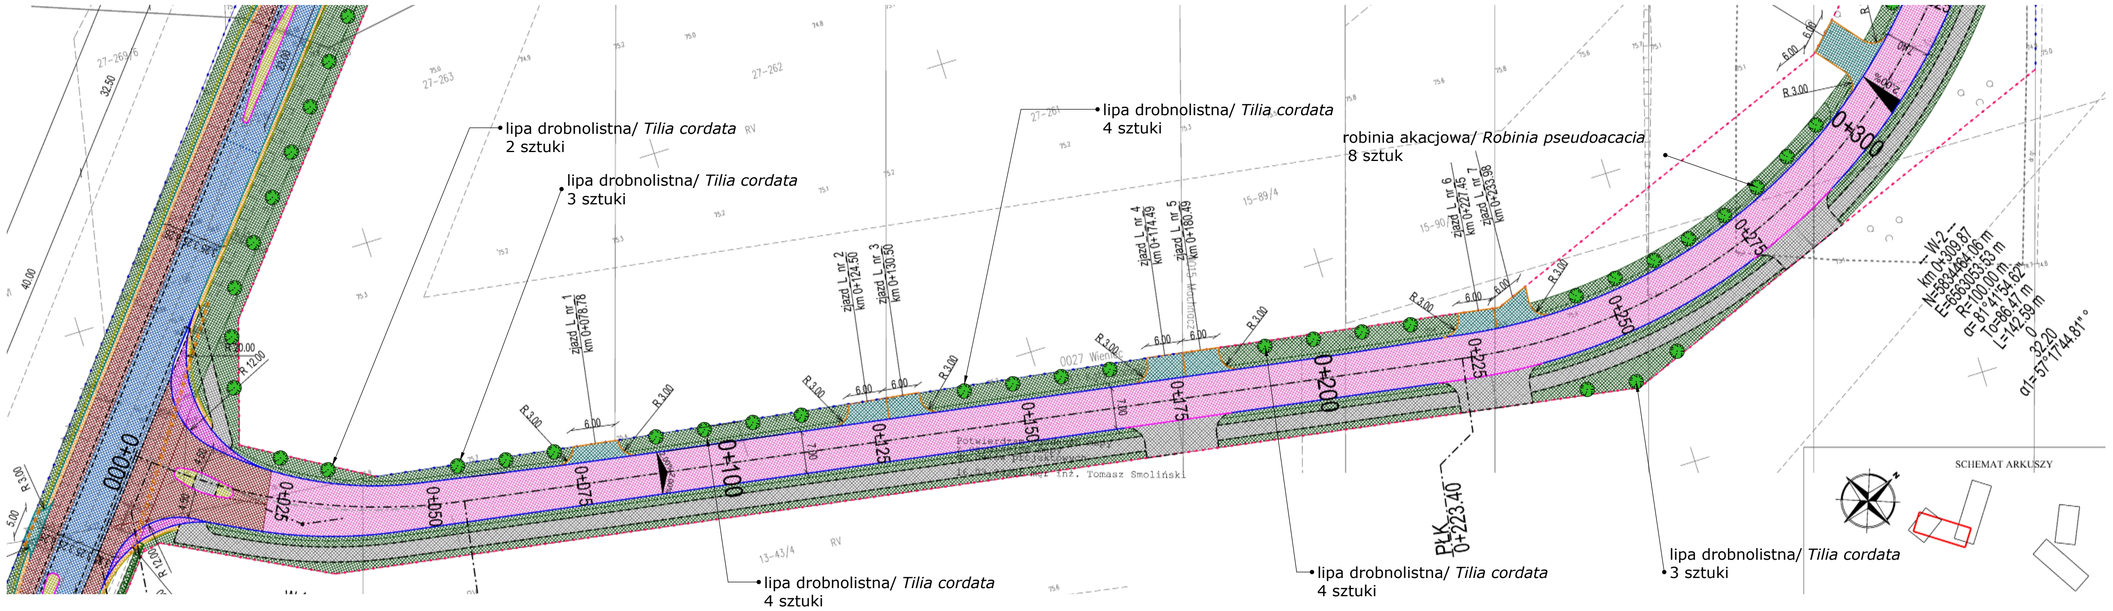

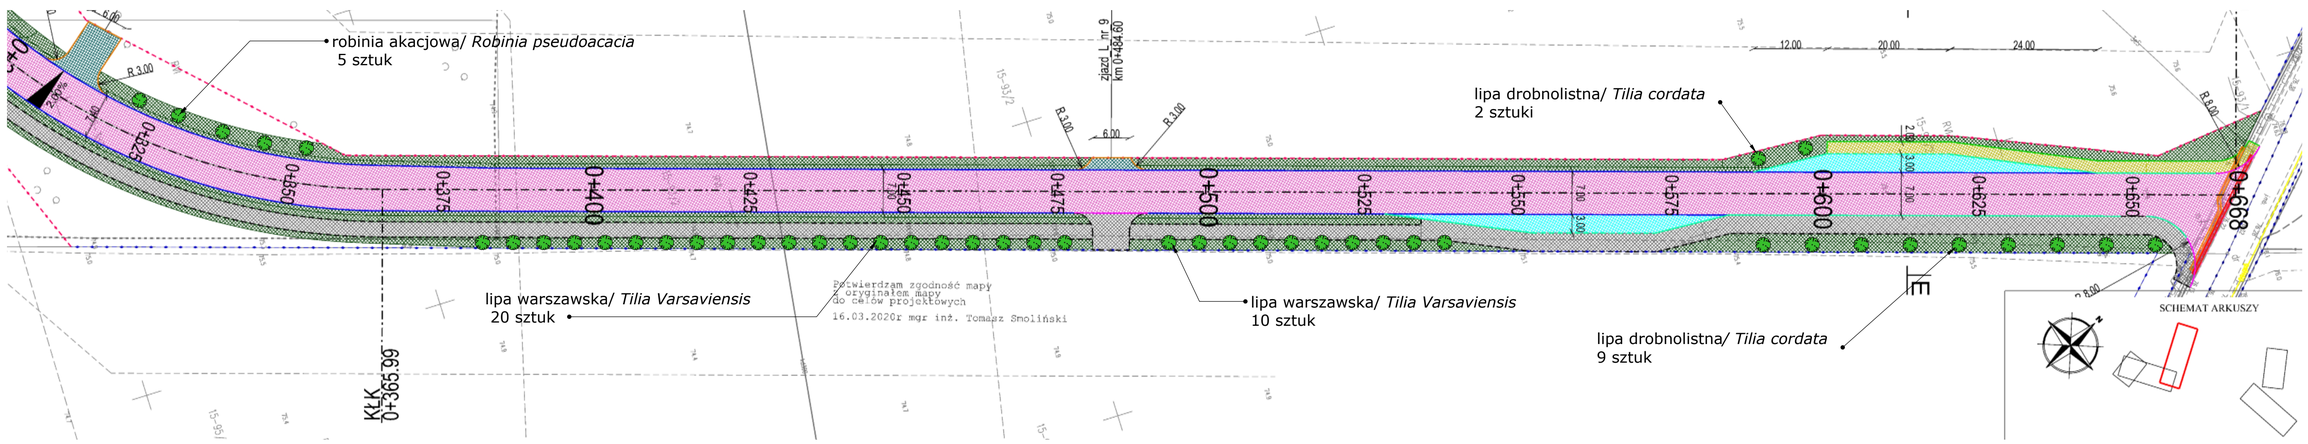

LEGENDA:

drzewo projektowane

Projekt zieleni wykonany na podstawie:
-projektu inwestycji budowlanej: Rozbudowa infrastruktury komunikacyjnej w Brzeskiej Strefie Gospodarczej Pikutkowo-Machnacz; lokalizacja : działki geodezyjne nr 264, 263 (263/2, 263/1) obręb Wieniec, działki geodezyjne 93/1, 95/1,95/3, 89/4 (89/5, 89/7,89/6), 90/2 (90/3,90/5,90/4), 91/5 (91/7,91/9,91/8), 93/2 (93/3,93/4,93/5), 382 (382/2,382/3,382/1) obręb Machnacz
działki geodezyjne nr 41/1 (41/3,41/2), 43/4 (43/7, 43/6) (obręb Kąty Kolonia)

W ramach projektu planowane jest obsadzenie pasa drogi publicznej w Brzeskiej Strefie Gospodarczej Pikutkowo-Machnacz
- lipą drobnolistną/ Tilia cordata w łącznej liczbie 43 sztuki (minimalna rozstawa 8m);
- robinią akacjową/ Robinia pseudoacacia w łącznej liczbie 13 sztuk (minimalna rozstawa 7m);
- lipą warszawską/ Tilia Varsaviensis w łącznej liczbie 30 sztuk (minimalna rozstawa 5m);

HORTIKOLOR
architektura krajobrazu
Józefowo 41A
87-806 Włocławek
ogrody@hortikolor.pl
tel.608594382
NIP 8881671720

Format: A1	Obiekt: Działanie 2.9 Mała retencja i adaptacja do zmian klimatu w regionie [nabór nr FEKP.02.09-IZ.00-018/23]
Nr rysunku: Z-5a	Inwestor: Gmina Brześć Kujawski Plac Władysława Łokietka 1 87-880 Brześć Kujawski
Skala: 1:500	Temat rysunku: Infrastruktura komunikacyjna w Brzeskiej Strefie Gospodarczej Pikutkowo-Machnacz- projekt nasadzeń w pasie drogowym drogi publicznej
Branża:	Projektant: / Podpis: / Data:
zieleń	mgr Anna Rutka-Jabłczyńska upr. Prawokurs Nadzwy. Terenów Zielen W Kuj.196/2022