

BI.II.271.37.2023.KO

WYKONAWCY

ubiegający się o zamówienie publiczne

WYJAŚNIENIA TREŚCI SWZ

Dotyczy: postępowania o udzielenie zamówienia publicznego, prowadzonego w trybie Tryb podstawowy bez negocjacji - art. 275 pkt. 1 ustawy Pzp na "**Przebudowa budynku świetlicy wiejskiej w Rzadkiej Woli**" – znak sprawy **BI.II.271.37.2023.KO**.

Zamawiający, **Gmina Brześć Kujawski**, działając na podstawie art. 284 ust. 6 ustawy z dnia 11 września 2019 r. Prawo zamówień publicznych (t.j. Dz.U. z 2021r. poz. 1129 z późn. zm.), udostępnia poniżej treść zapytań do Specyfikacji Warunków Zamówienia (zwanej dalej "SWZ") wraz z wyjaśnieniami:

Pytanie nr 2


Jaki użyć w ofercie materiał pokrycia dachu? w opisie do projektu i w przedmiarze jest blacha dachówkowa a w rysunkach jest gont papowy. (rysunek nr 10 i 15). Jakie średnice rynien i rur spustowych przyjąć do wyceny - brak informacji w projekcie.


Stanowisko (wyjaśnienie) Zamawiającego

W załączeniu, Zamawiający przekazuje uzupełniony przekrój. Ponadto informuję, iż pokrycie ma być wykonane z blachodachówki w kolorze brązowym, rynny dn 150, rury spustowe dn 110 również w kolorze brązowym.

Załącznik:
- przekrój

BURMISTRZ
mgr Tomasz Chynowski

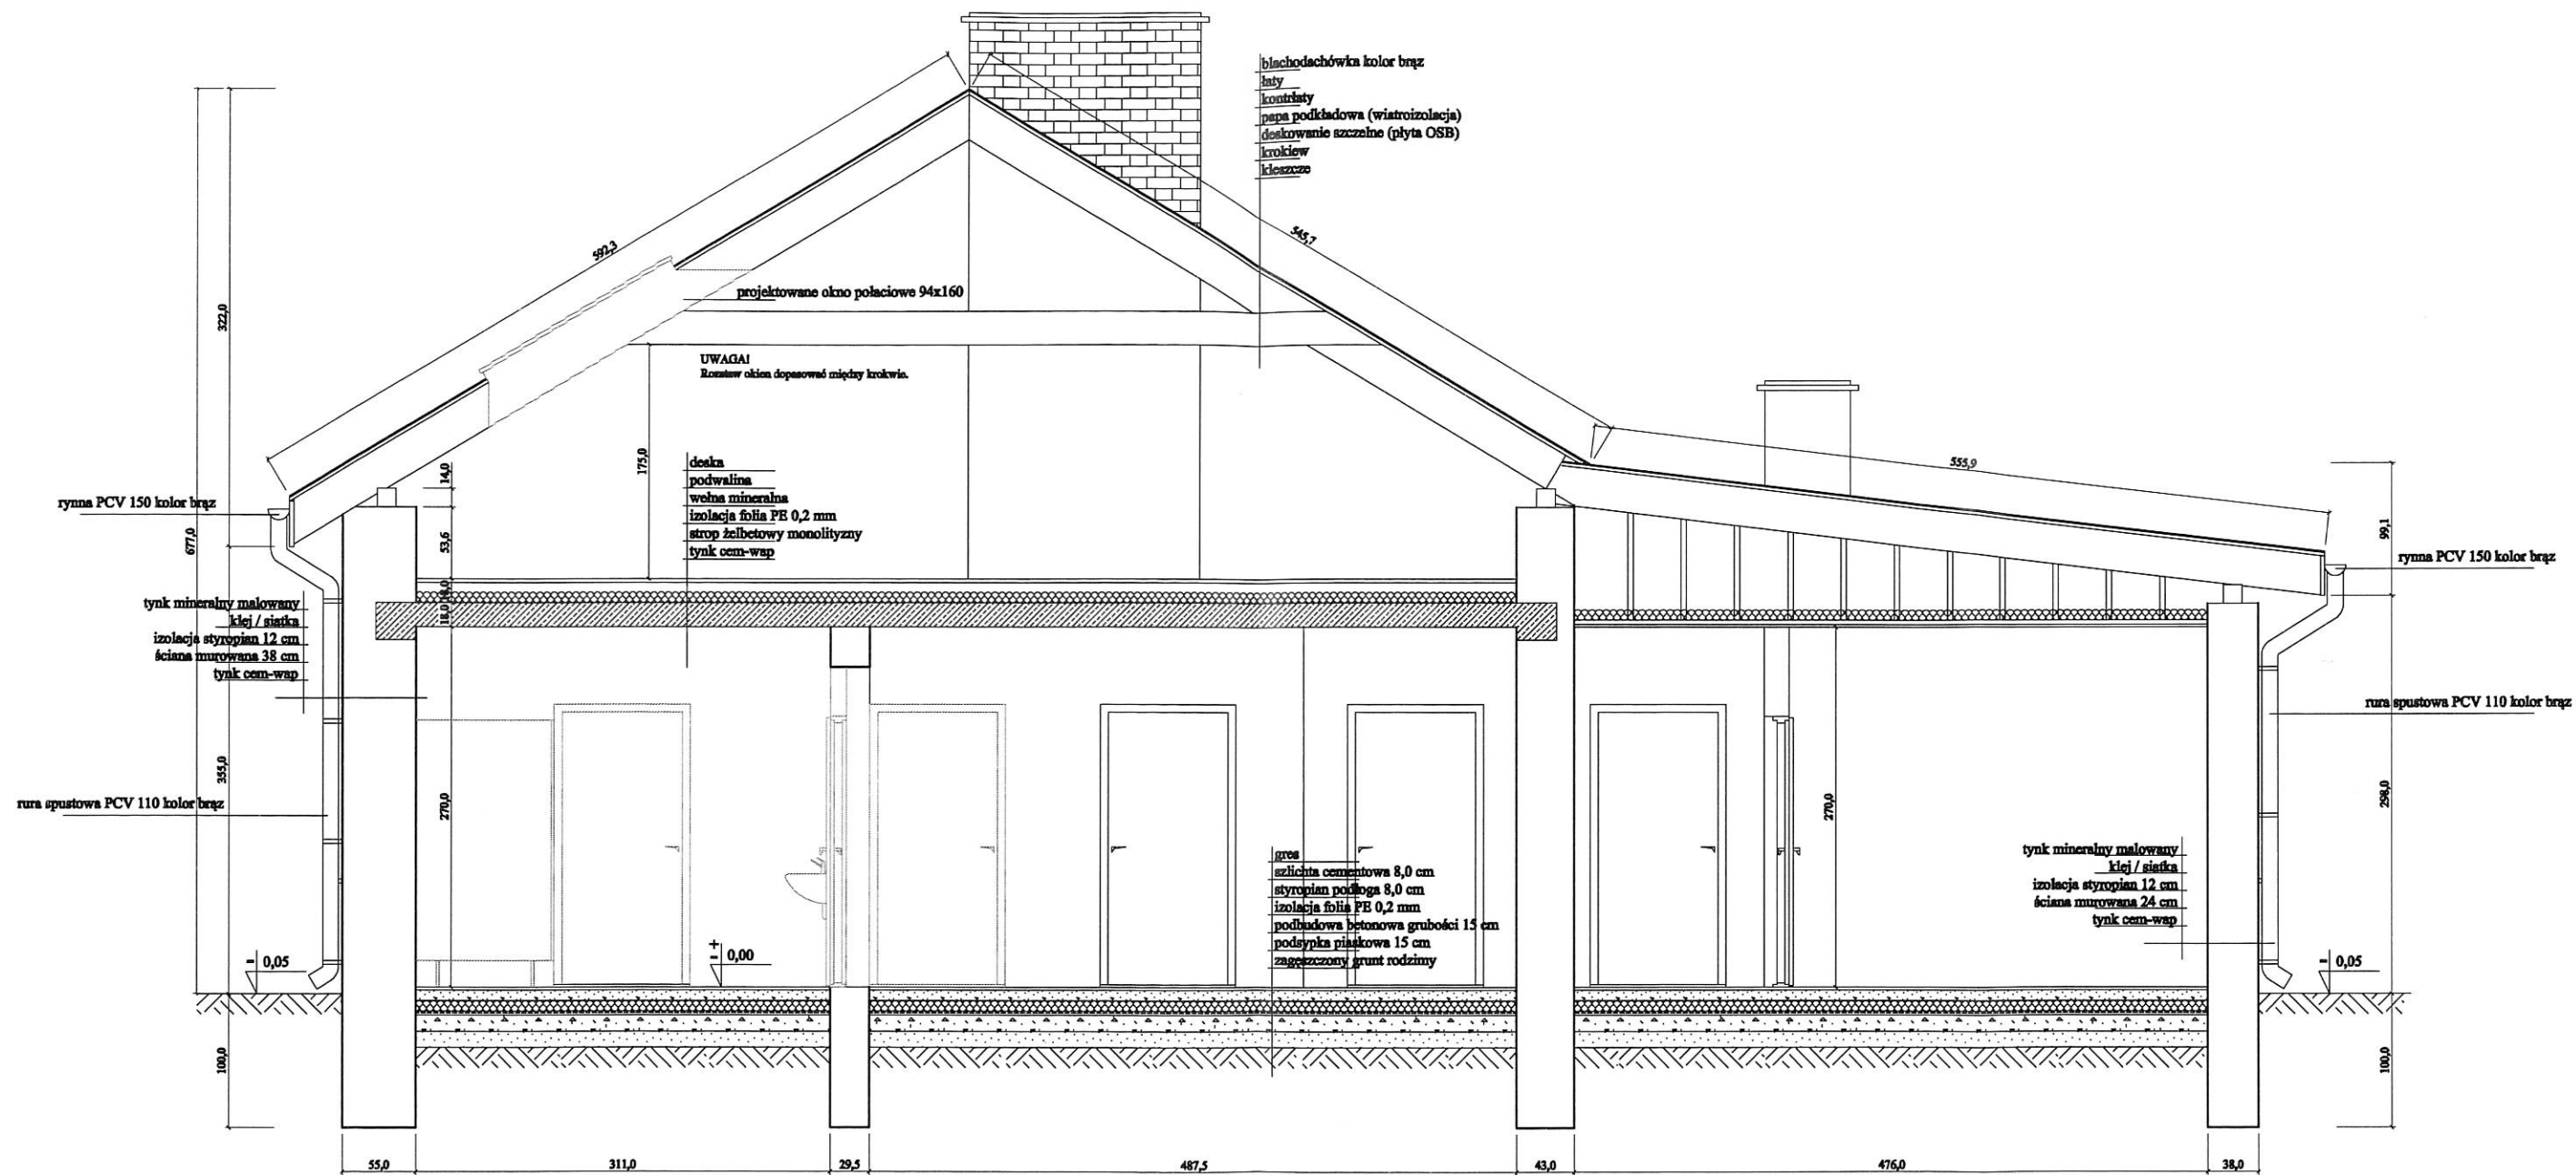

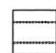 ściany, ścianki i elementy nowe

ARCHITEKTURA:

PRZEKRÓJ POPRZECZNY A-A
projektowany *

OBIEKT:	zmiana konstrukcji dachu wraz z wymianą pokrycia dachowego oraz wykonaniem okien połaciowych na budynku świetlicy wiejskiej w Rządziej Woli		
ADRES INWESTYCJI:	Działka nr 44, obręb Rządka Wola Wiesz, gmina Brześć Kujawski ID 041804_5.0020.44 Rządka Wola nr 32, gm Brześć Kujawski		
INWESTOR:	GMINA BRZEŚĆ KUJAWSKI PL. WL. LOKIETKA NR 1, 87-880 BRZEŚĆ KUJAWSKI		
DATA OPRAC.	19 maj 2023r	SKALA 1:50	RYS. NR 15