


odc. h-m
Podziałka 1:100/500

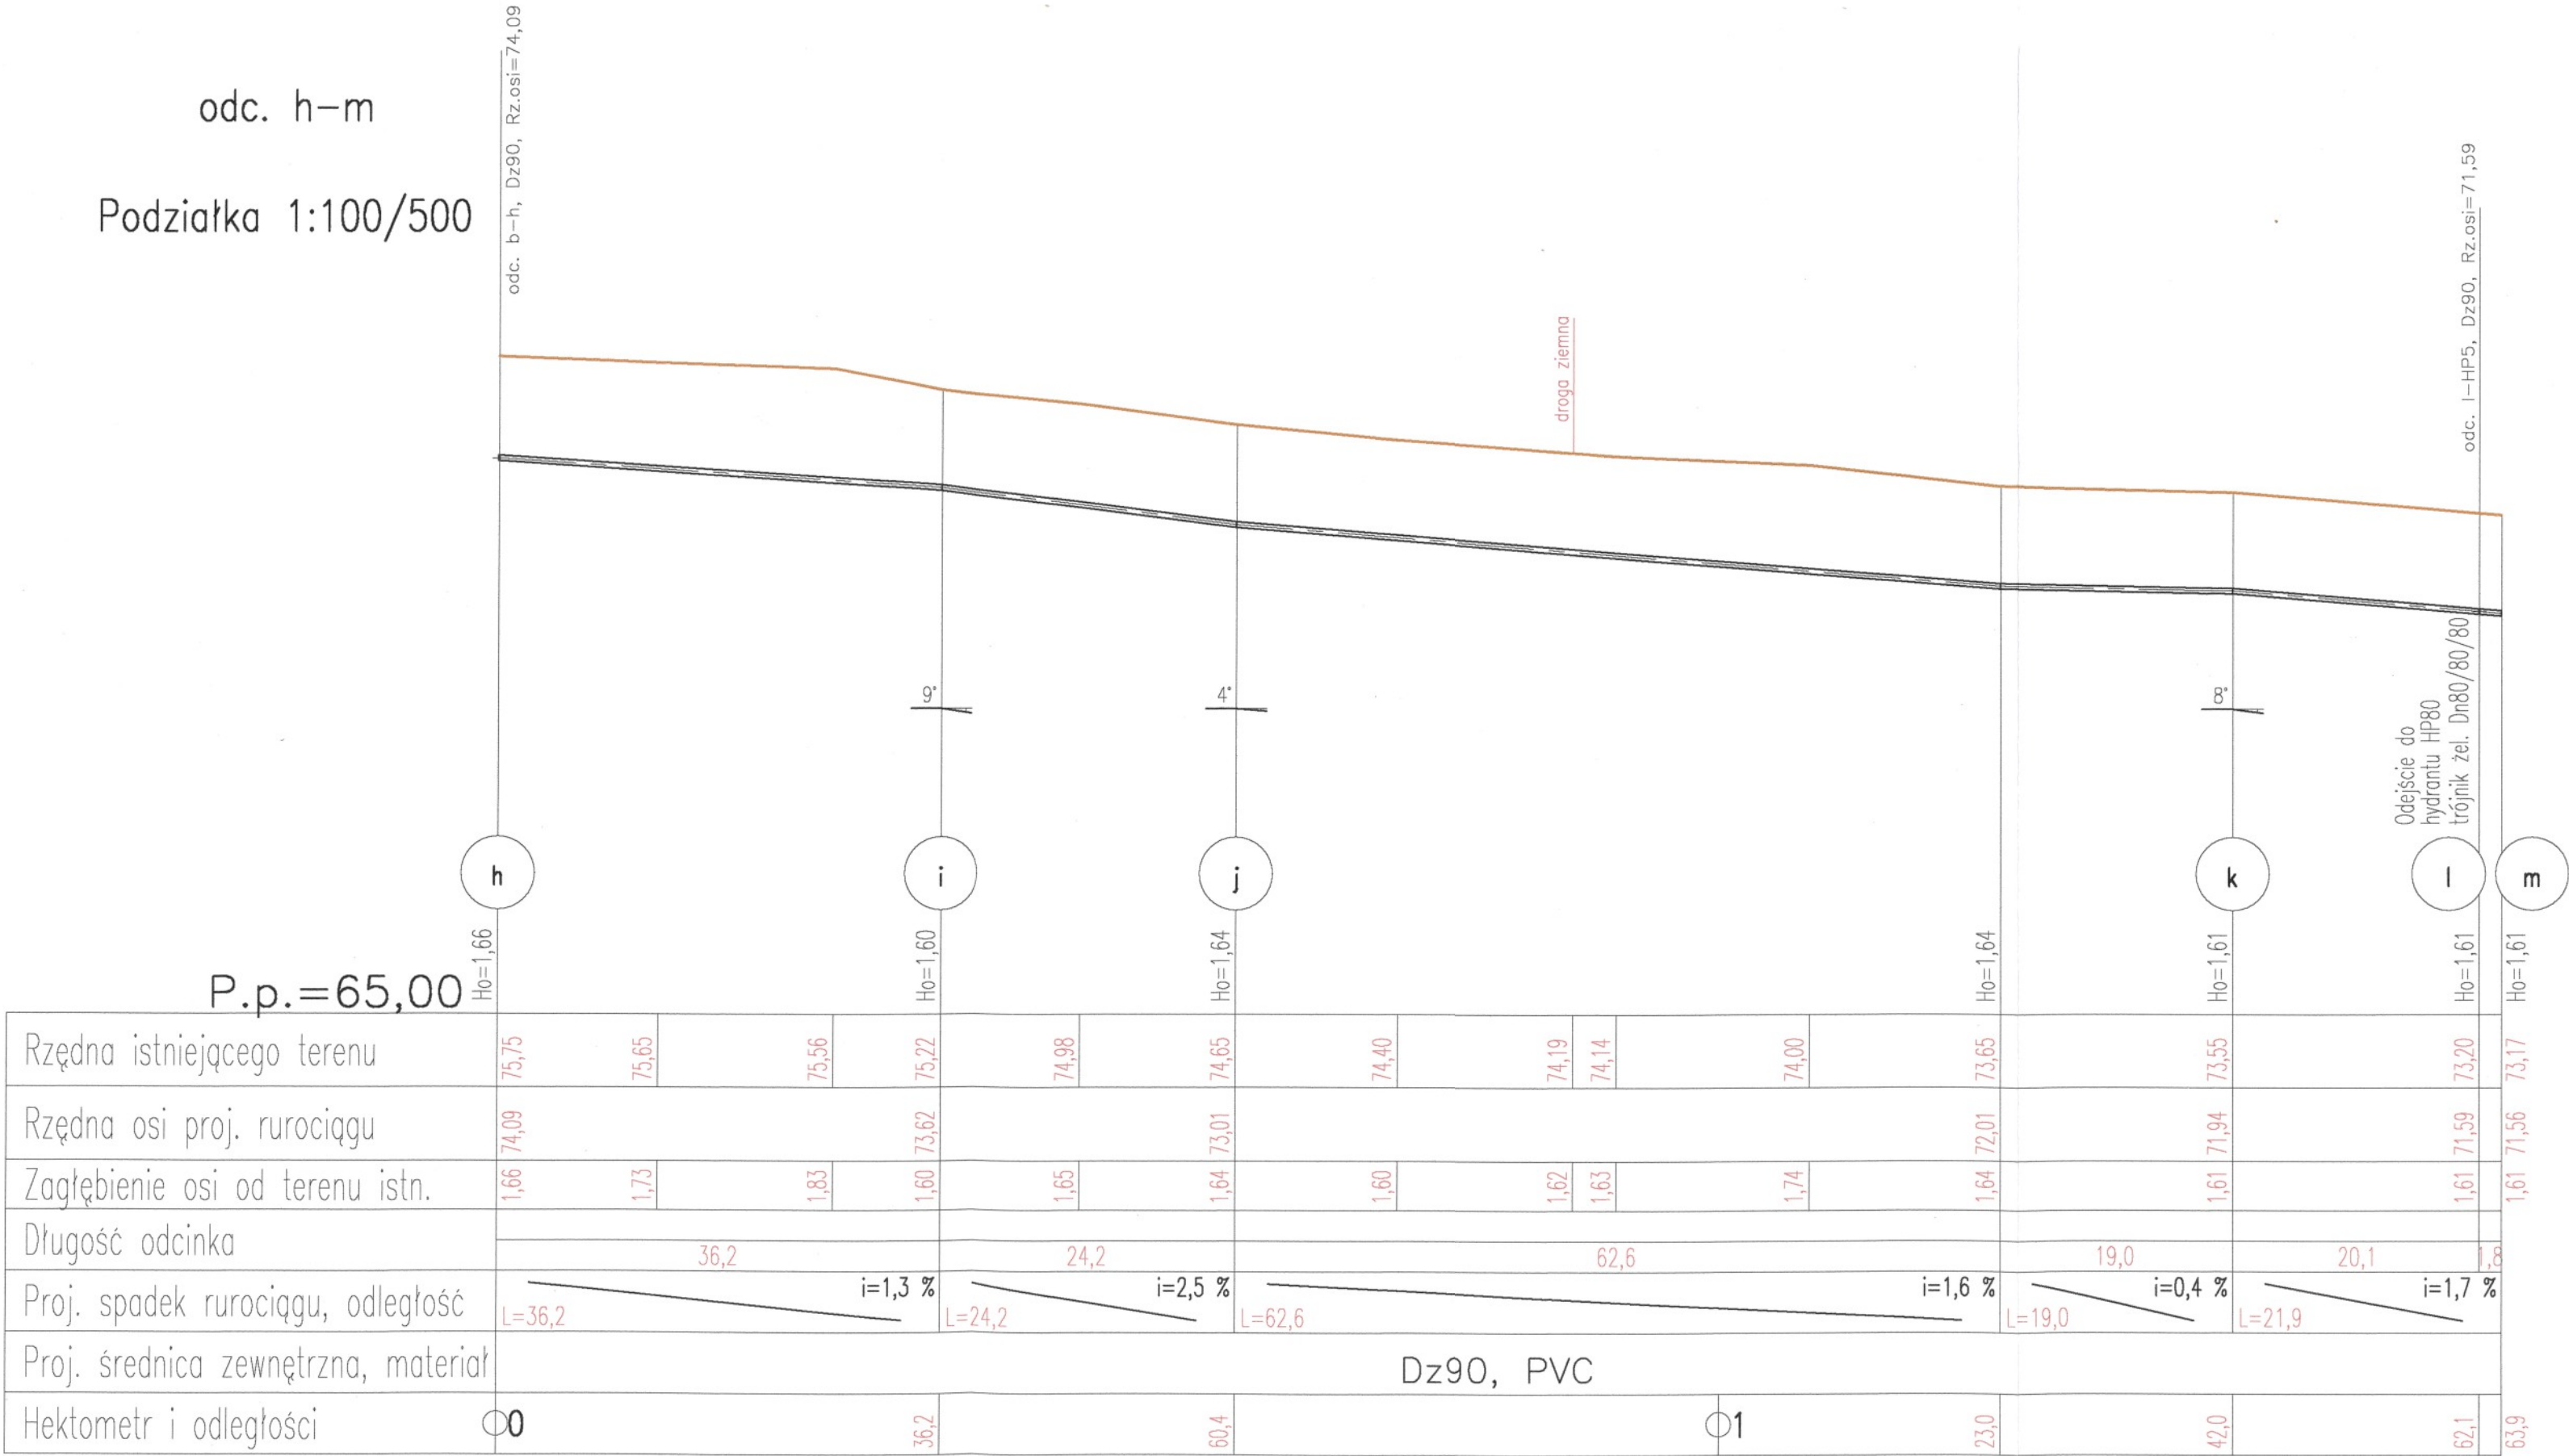

Projektowanie instalacji Sanitarnych, Nadzór - kierowanie wykonawstwa instalacji sanitarnych Marian Karkowski, Włodawek, ul. Pogodna 1/158, tel. 721 295 325		Sieć wodociągowa	
OBIEKT:		Stary Brześć Kolonia, gm. Brześć Kujawski: dz. nr 9; 41; 90; 128/1; 135/2; 136; obręb ewid. 0025 Stary Brześć Kolonia : Id 041804_5.0025.9; 041804_5.0025.41; 041804_5.0025.90; 041804_5.0025.128/1; 041804_5.0025.135/2; 041804_5.0025.136	
ADRES:		Sieć wodociągowa - profil podłużny	
TEMAT RYSUNKU		SKALA: 1:100/500	
PROJEKTANT:		NR RYS.: 5	
DATA: 12.10.2022r.			