


odc. Wł-d
Podziałka 1:100/500

P.p.=65,00

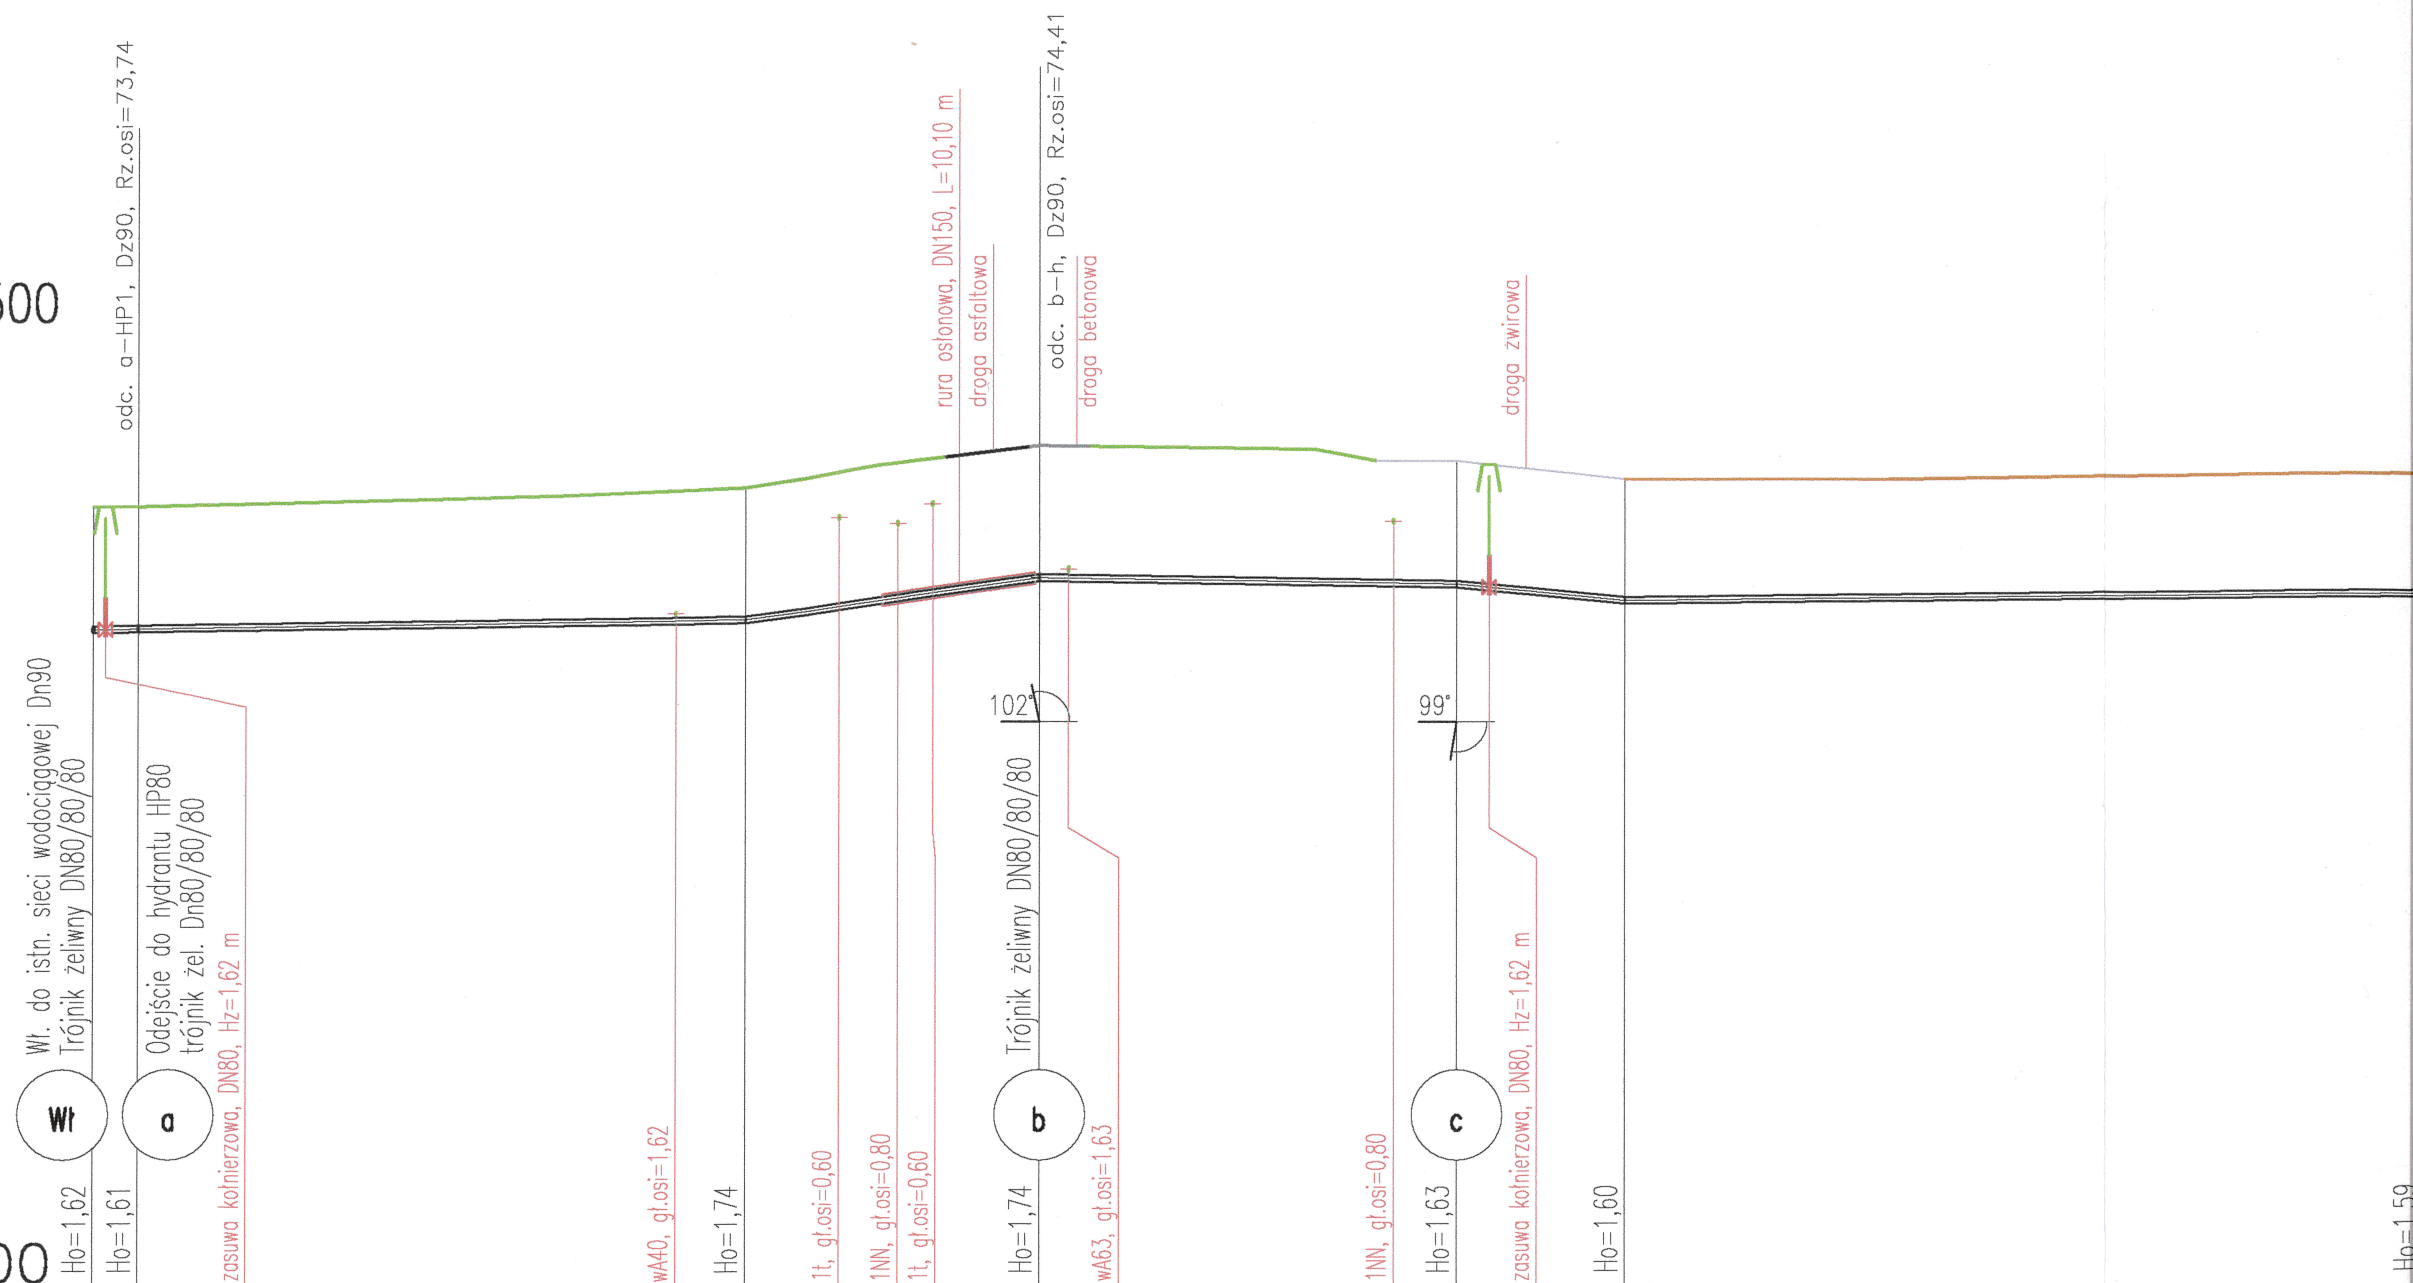

Rzędna istniejącego terenu	75,35	75,35	75,45	75,50	75,60	75,90	76,02	76,15	76,10	75,95	75,95	75,70	75,70	75,75	75,80
Rzędna osi proj. rurociągu	73,73	73,74	73,74	73,86	74,26	74,41	74,41	74,41	74,33	74,32	74,10	74,10	74,21	74,21	74,21
Zagłębienie osi od terenu istn.	1,62	1,61	1,65	1,68	1,74	1,79	1,77	1,74	1,75	1,61	1,62	1,63	1,56	1,58	1,59
Długość odcinka	0,82,2	3,0	40,0	19,6	5,4	27,5	11,1	52,9							
Proj. spadek rurociągu, odległość	L=43,0														
Proj. średnica zewnętrzna, materiał															
Hektometr i odległości	00	3,0	38,4	43,0	49,3	53,2	57,2	62,5	85,8	90,0	101,1	112,2	165,1	218,0	270,9