


odc. b-h, Dz90, Rz.osi=74,09

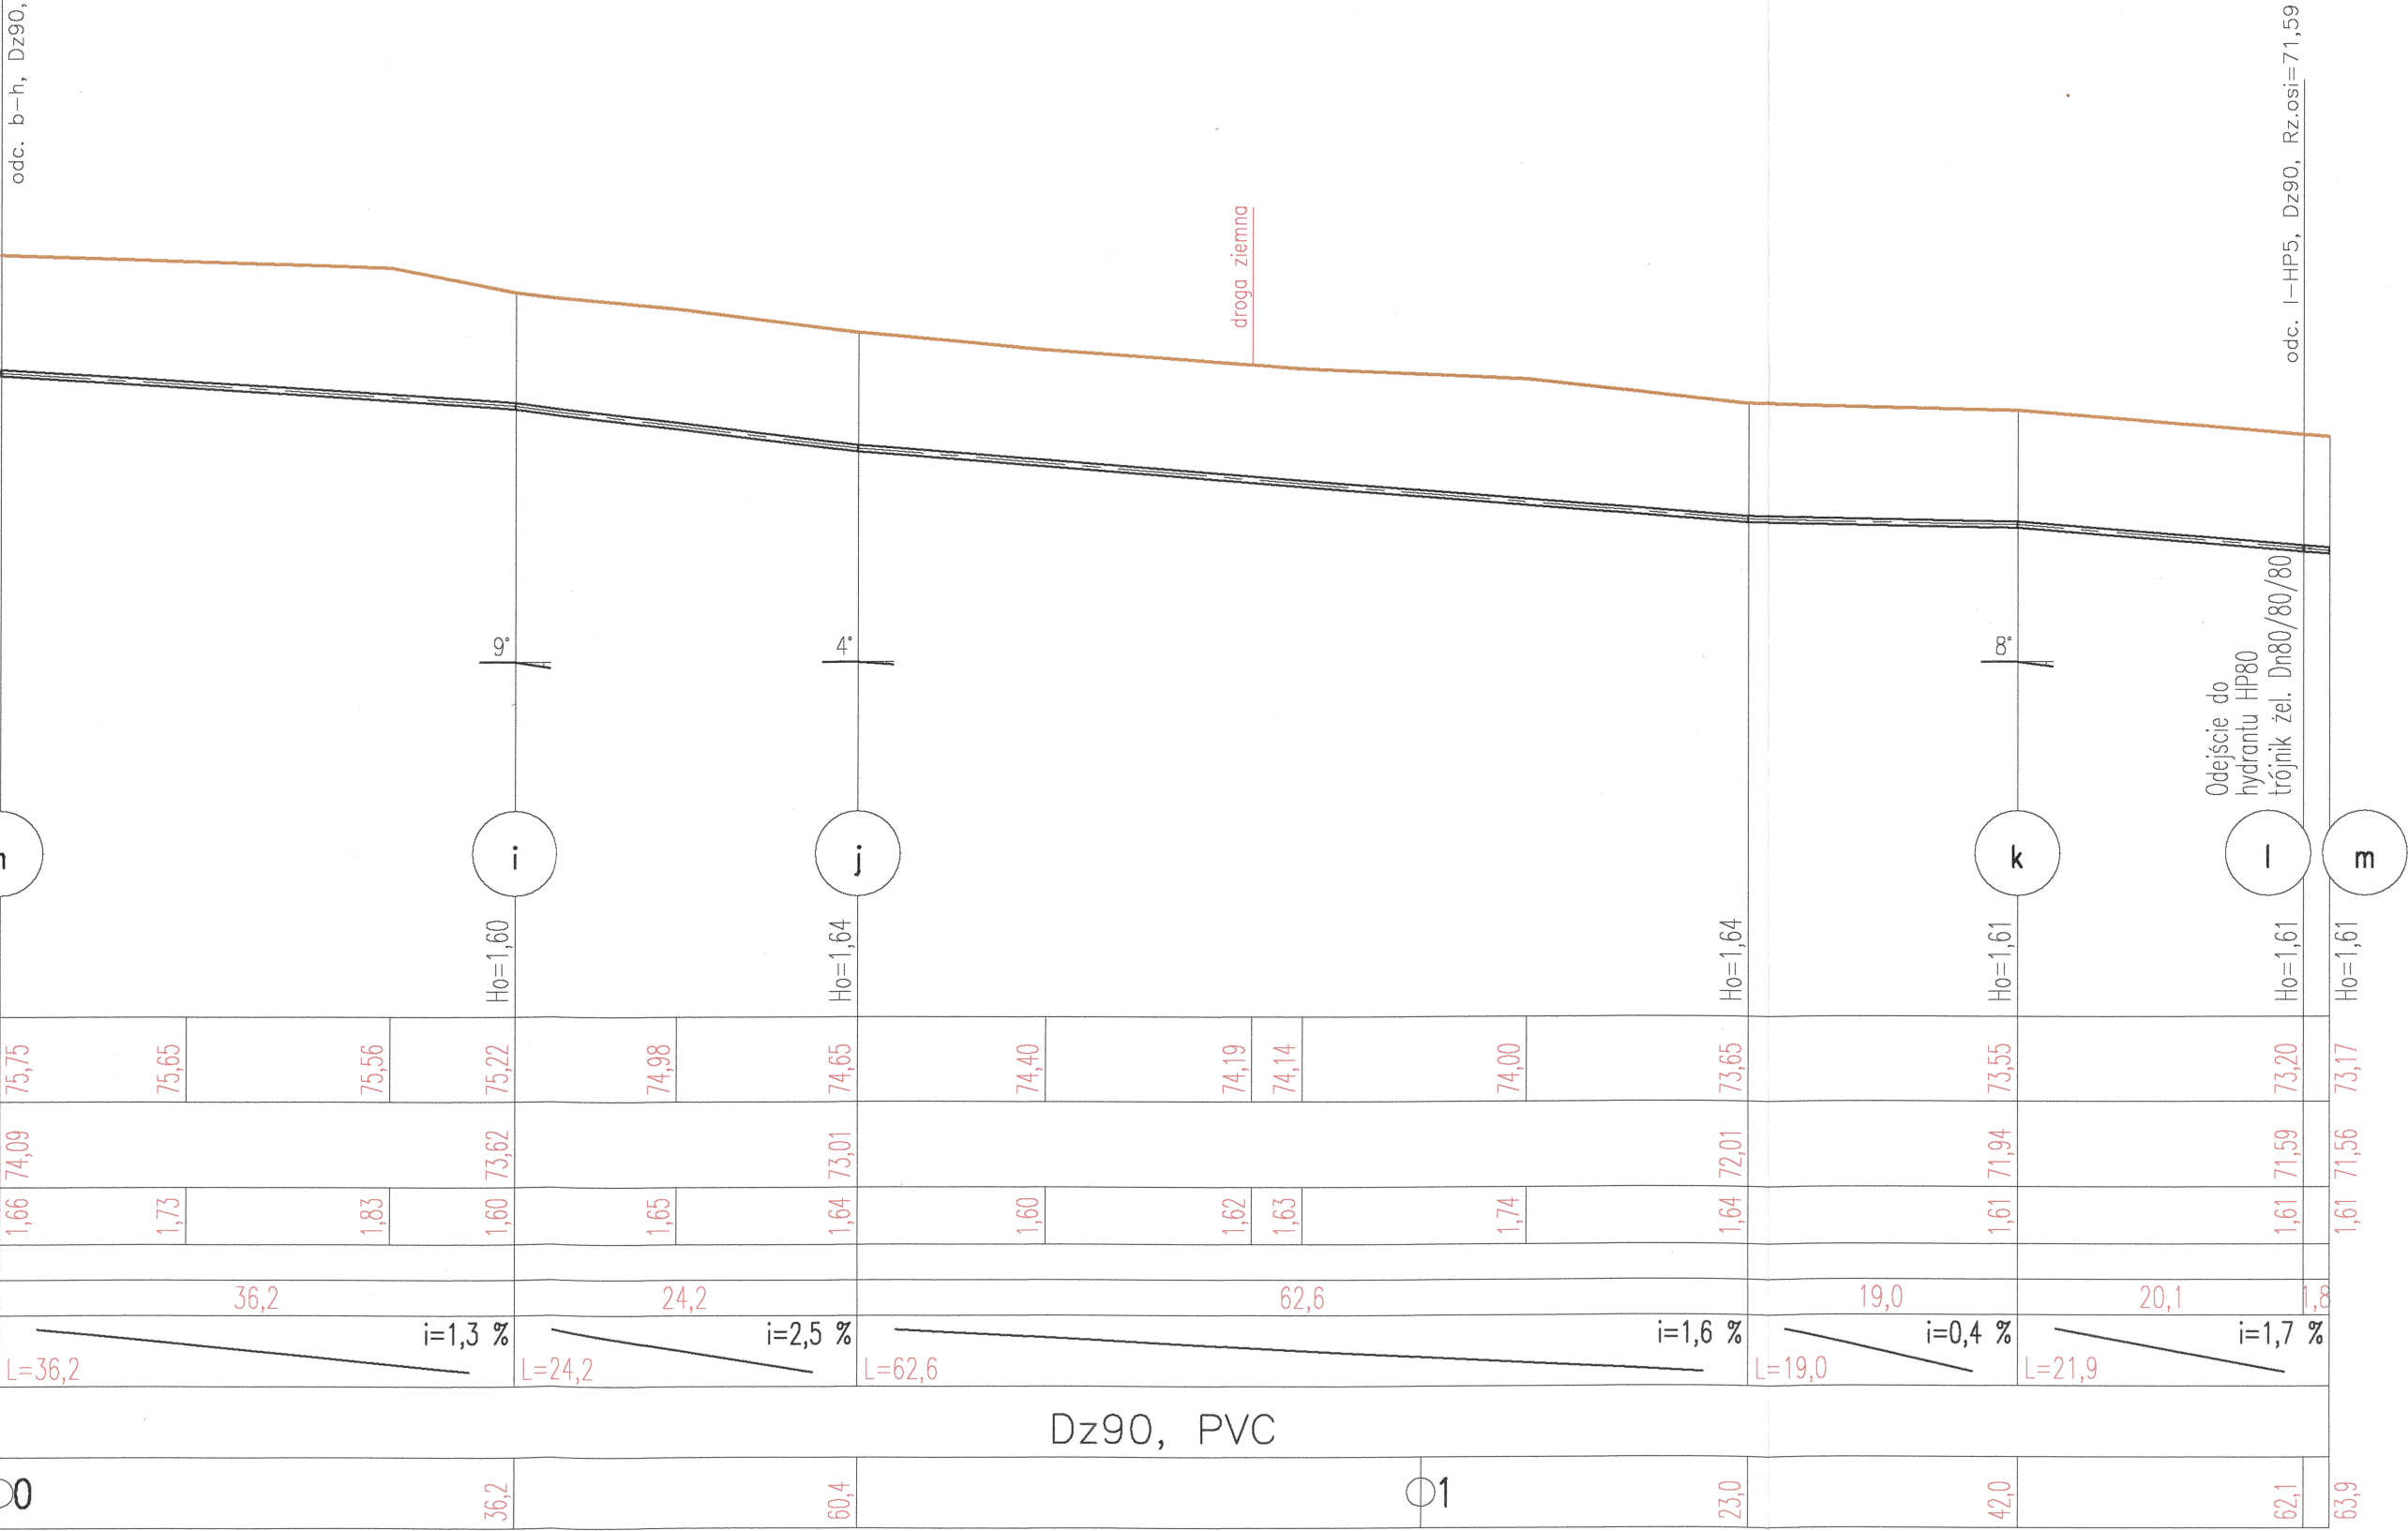

Projektowanie instalacji Sanitarnych, Nadzór - kierowanie wykonawstwa instalacji sanitarnych Marian Karkowski, Włocławek, ul. Pogodna 1/ 158, tel. 721 295 325	
OBIEKT:	Sieć wodociągowa
ADRES:	Stary Brześć Kolonia, gm. Brześć Kujawski: dz. nr 9; 41; 90; 128/1; 135/2; 136; obręb ewid. 0025 Stary Brześć Kolonia : Id 041804_5.0025.9; 041804_5.0025.41; 041804_5.0025.90; 041804_5.0025.128/1; 041804_5.0025.135/2; 041804_5.0025.136
TEMAT RYSUNKU	Sieć wodociągowa - profil podłużny
PROJEKTANT:	
DATA: 12.10.2022r.	SKALA: 1:100/500
	NR RYS.: 5