


PRZEKRÓJ KONSTRUKCYJNY NAWIERZCHNI Z PŁYT BETONOWYCH

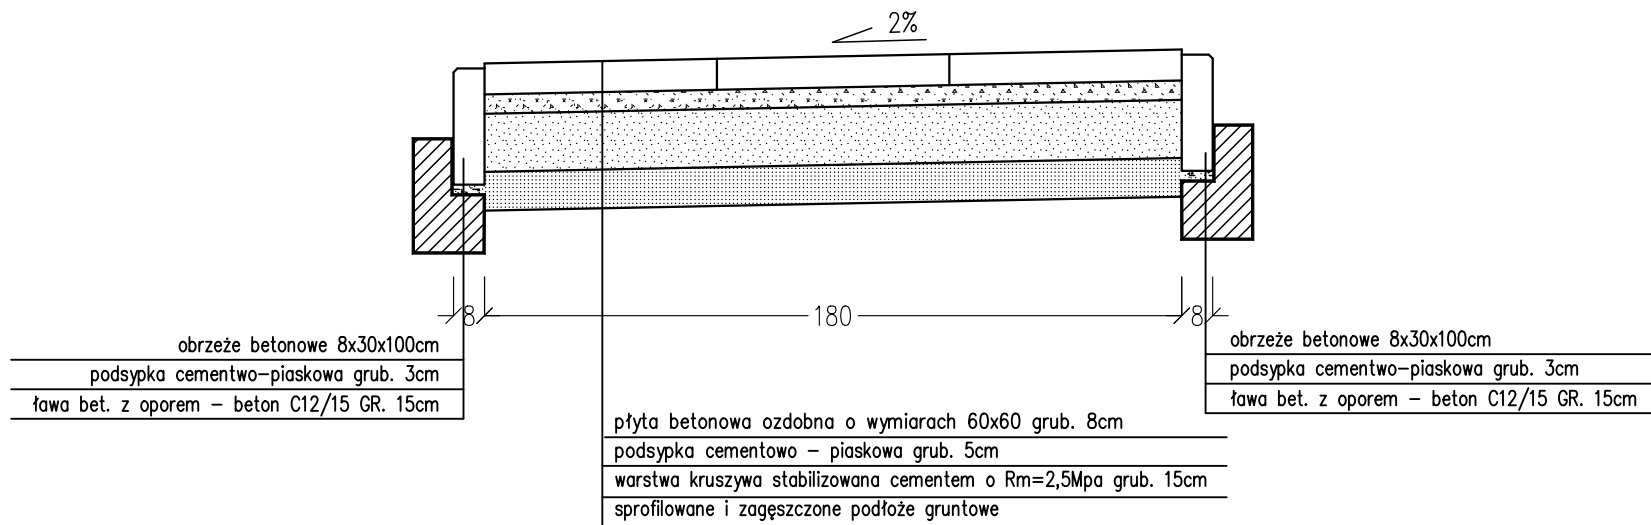

HORTIKOLOR Anna Rułka-Jabłczyńska
 ul. Sosnowa 8, 87-806 Józefowo
 NIP: 8881671720 REGON: 382980413
 tel: +48 608594382
 e-mail: ogrody@hortikolor.pl

ZADANIE INWESTYCYJNE:	Rewitalizacja Parku Zdrojowego w Uzdrowisku Wieniec-Zdrój					
LOKALIZACJA:	Park Zdrojowy w Uzdrowisku Wieniec Zdrój, działka nr 231/2 obręb Wieniec Zalesie 0003					
INWESTOR:	GMINA BRZEŚĆ KUJAWSKI PLAC WŁADYSŁAWA ŁOKIETKA 1 87-880 BRZEŚĆ KUJAWSKI					
NAZWA RYSUNKU:	Przekrój konstrukcyjny nawierzchni					
BRANŻA:	DROGOWA					
PROJEKTOWAŁ:	mgr inż. Dariusz Olejnik	KUP/0144/PBD/21			Podpis:	
DATA:	ETAP PRAC:	TOM:	FORMAT:	SKALA:	NR RYS.:	STR.
14-01-2025r	PB	—	A4	1:20	D3	—