



# Szczegóły

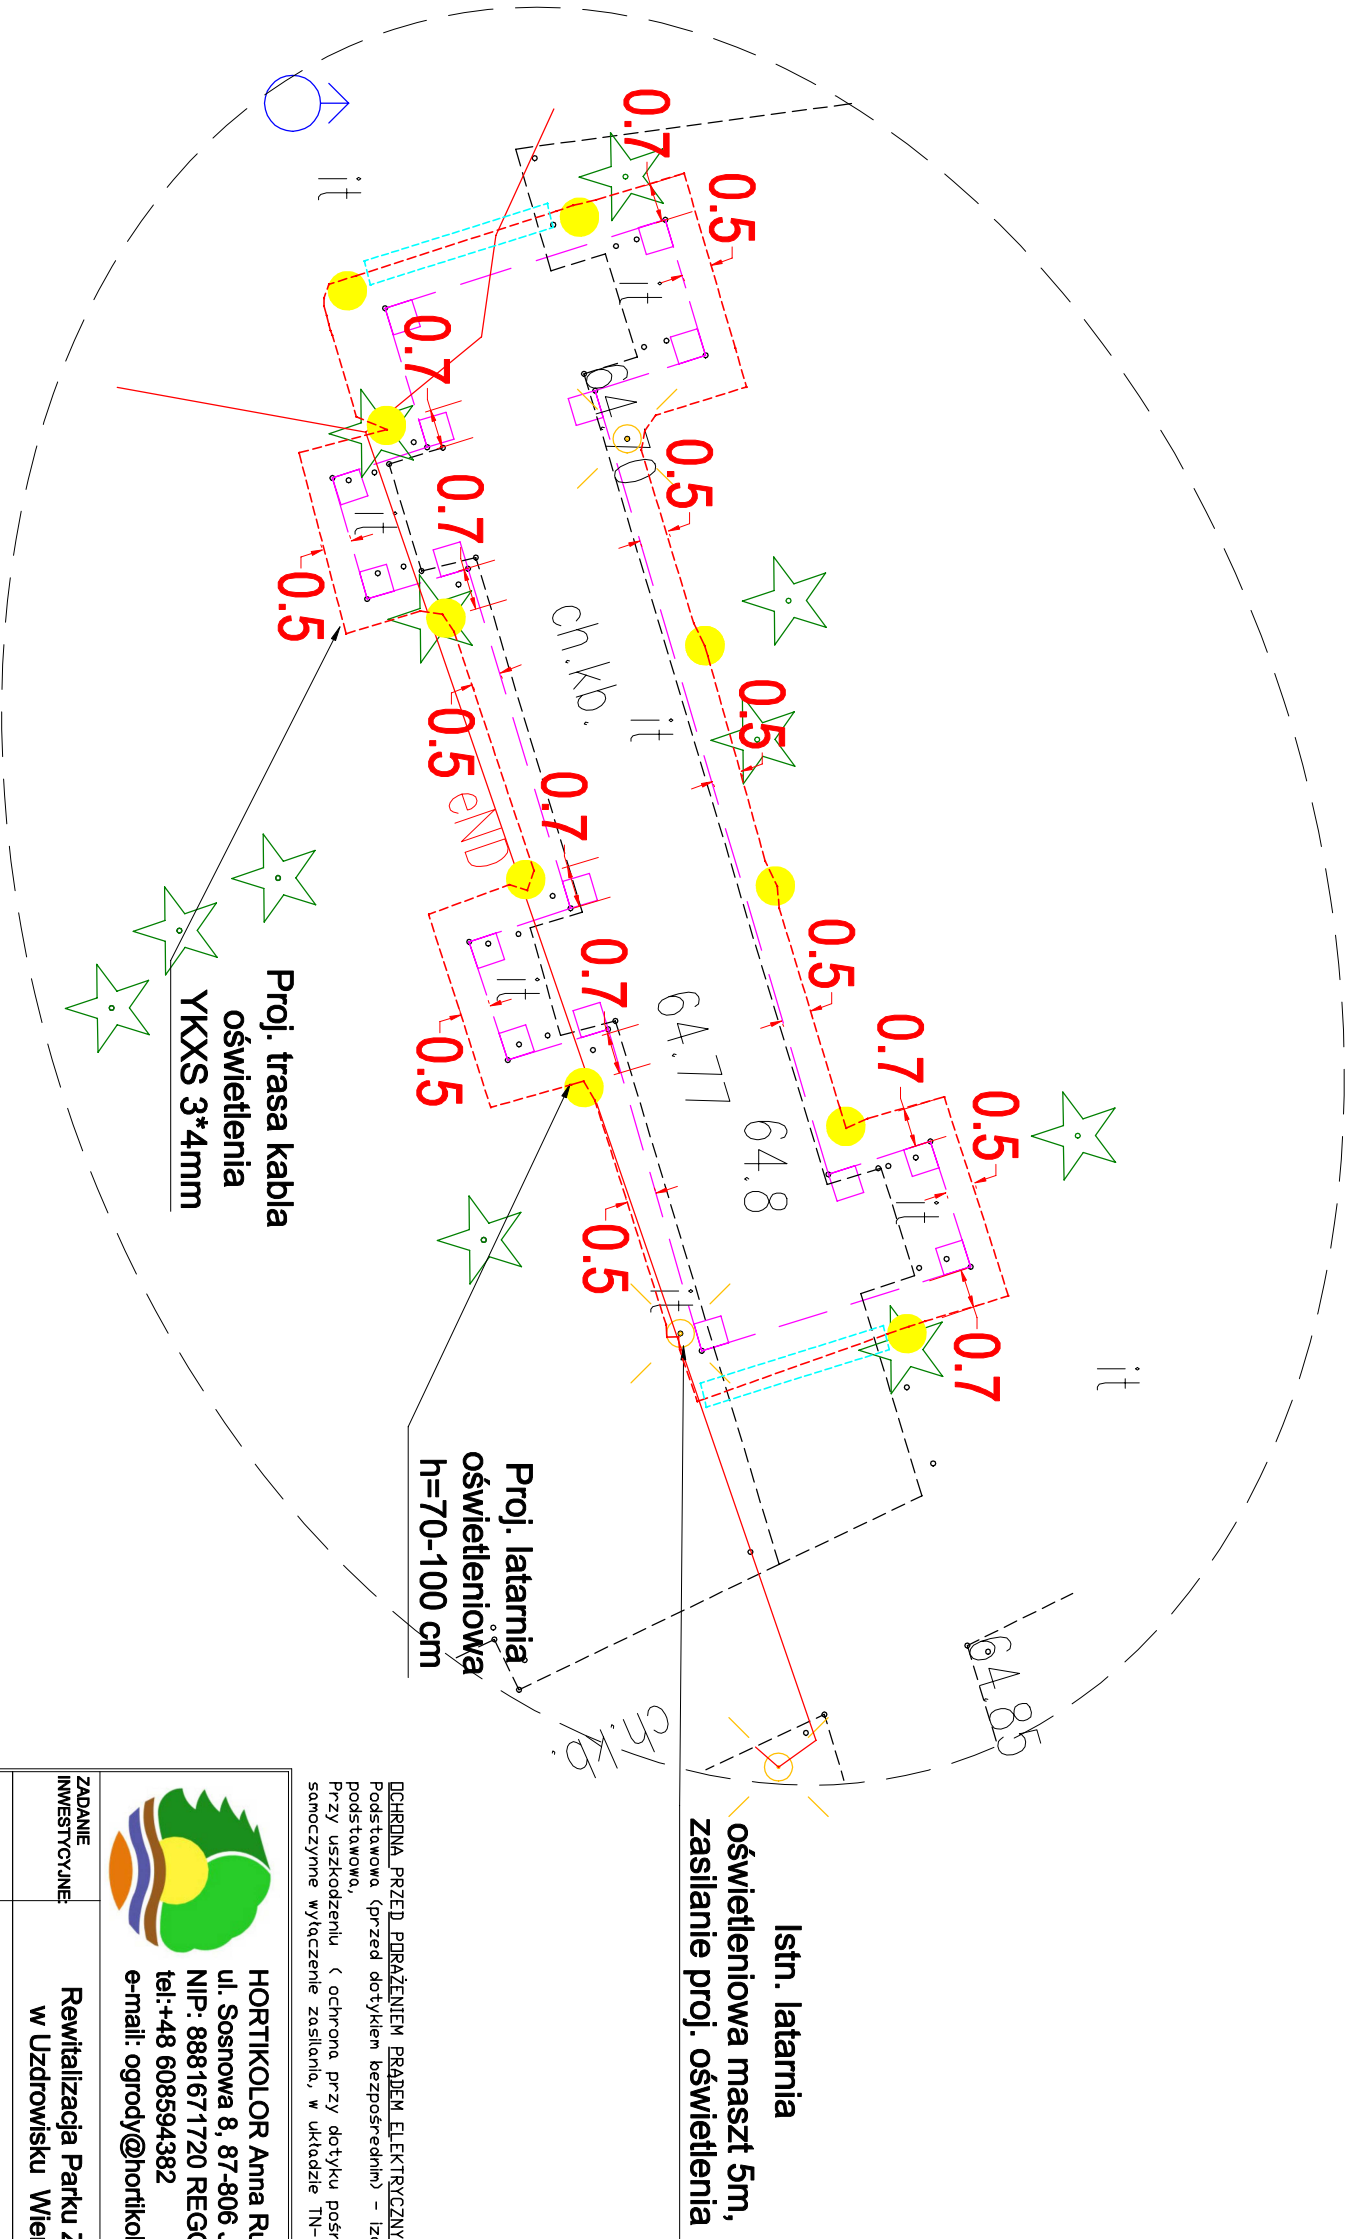

 <p> <b>HORTIKOLOR Anna Rutka-Jabczyńska</b>          ul. Sosnowa 8, 87-806 Józefowo          NIP: 8881671720 REGON: 382980413          tel: +48 608594382          e-mail: <a href="mailto:ogrody@hortikolor.pl">ogrody@hortikolor.pl</a> </p>		ZADANIE INWESTYCYJNE:		LOKALIZACJA:  Park Zdrowy w Uzdrowsku Wieniec-Zdrój, działka nr 23/12 obręb Wieniec Zalesie 0003		INWESTOR:  GMINA BRZEŚĆ KUŁAWSKI PLAC WŁADYSŁAWA ŁOKIETKA 1 87-480 BRZEŚĆ KUŁAWSKI		NAZWA RYSUNKU:  Plan oświetlenia parku - szczegół F		BRANŻA:  ELEKTRYCZNA		PROJEKTOWAŁ:  mgr inż. Ryszard Janowski		DATA:  14-01-2025r		ETAP PRAC:  PT		TOM: _		FORMAT: A3		SKALA: _____		NR FVS: E12		STR: _		Uwagi: KUPUJĄCYMUSPODJEJ10 Wymagania: lampa i instalacja elektryczna i elektroenergetyczna	
--	--	--------------------------	--	--	--	--	--	--	--	----------------------------	--	--	--	--------------------------	--	----------------------	--	-----------	--	---------------	--	-----------------	--	----------------	--	-----------	--	---	--