



# Szczegóły A

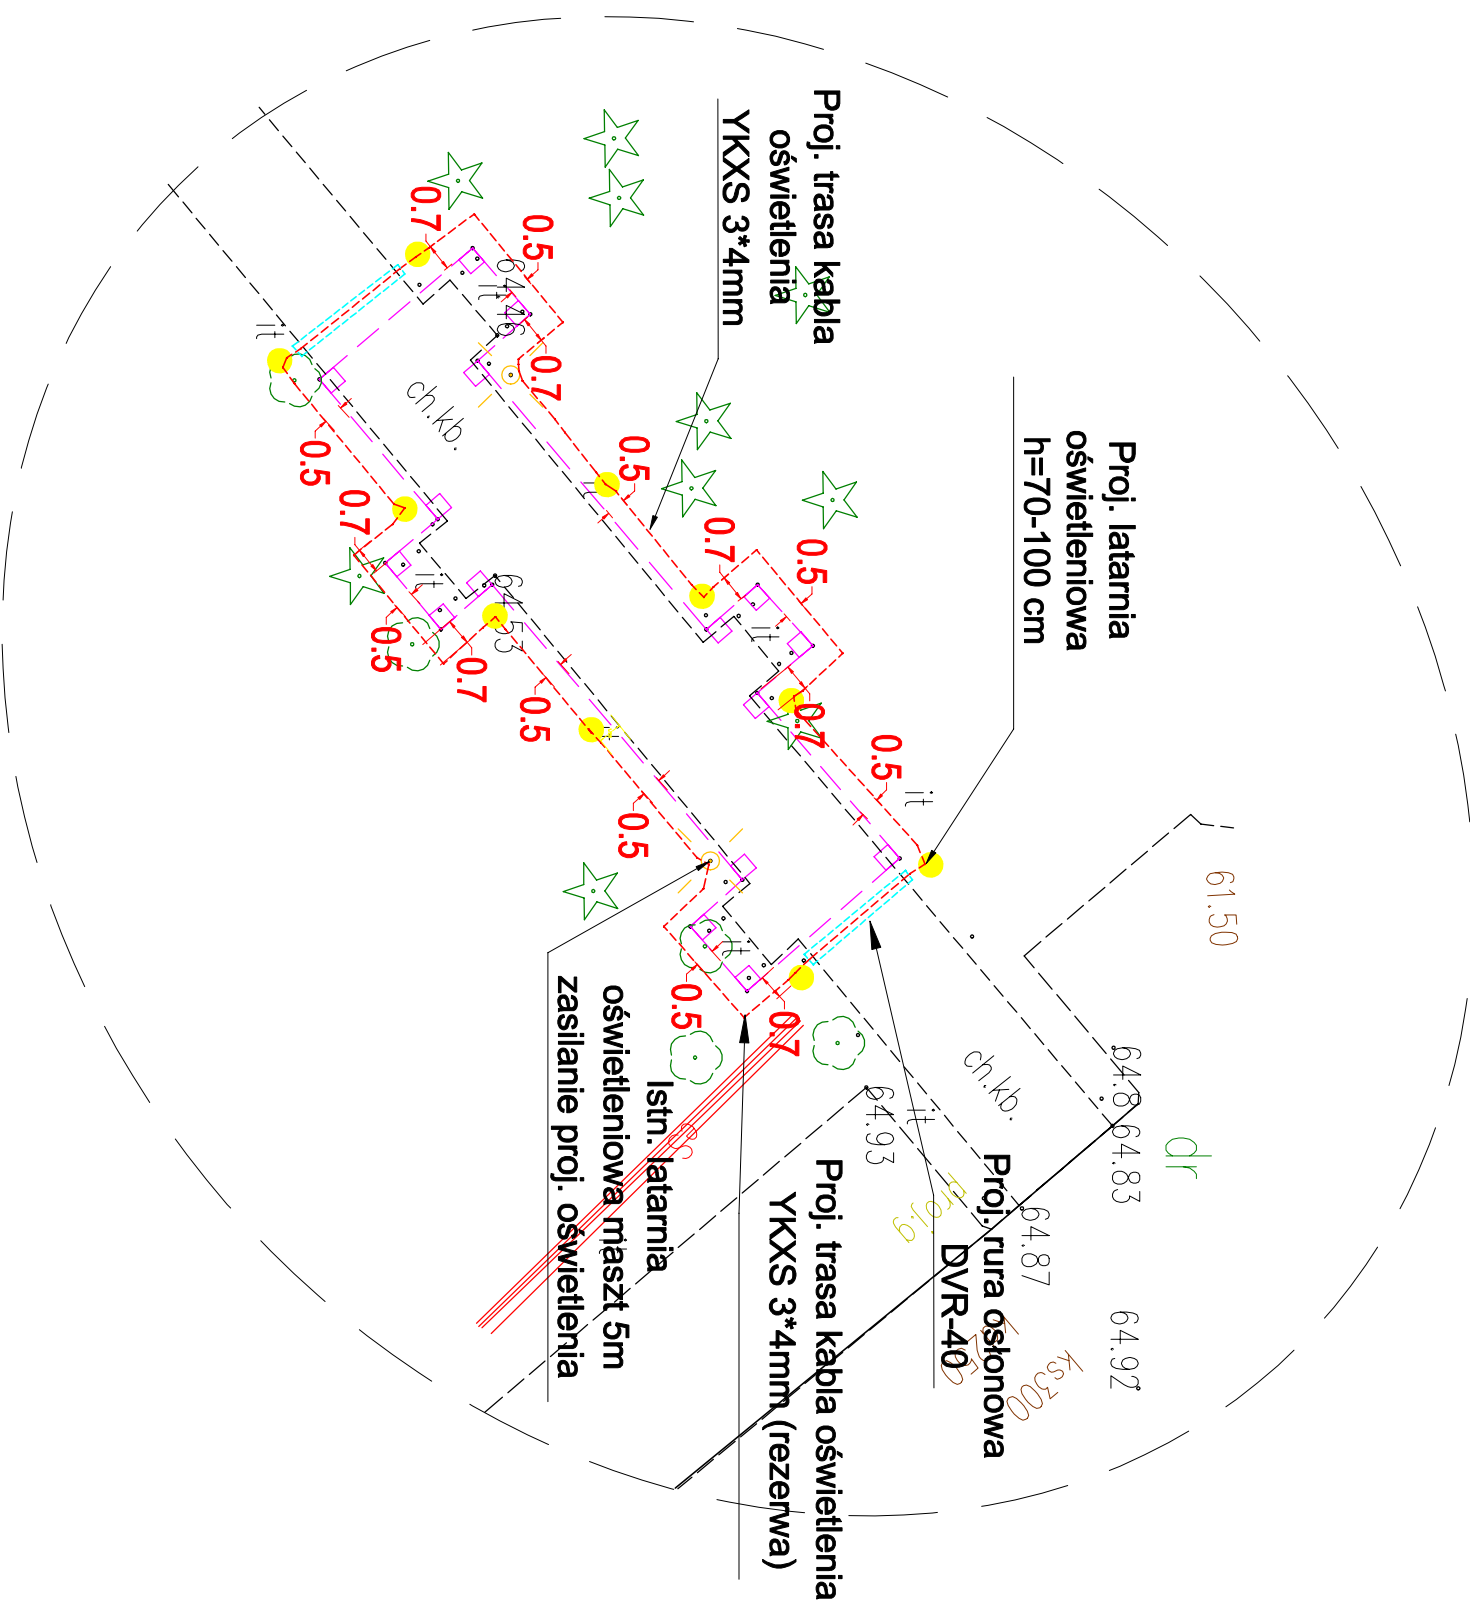

 <p><b>HORTIKOLOR</b> Anna Rutka-Jabczyńska ul. Sosnowa 8, 87-806 Józefowo NIP: 8881671720 REGON: 382980413 tel.: +48 608594382 e-mail: <a href="mailto:ogrody@hortikolor.pl">ogrody@hortikolor.pl</a></p>			
<b>ZADANIE INWESTYCYJNE:</b>		<b>Rewitalizacja Parku Zdrojowego w Uzdrowisku Wieniec-Zdrój</b>	
<b>LOKALIZACJA:</b>		<b>Park Zdrojowy w Uzdrowisku Wieniec-Zdrój, działka nr 231/2 obręb Wieniec Zalesie 0003</b>	
<b>INWESTOR:</b>		<b>GINIA BRZEŃSK KUŁAWSKI PLAC WŁADYSŁAWA ŁOKIETKA 1 87-880 BRZEŃSK KUŁAWSKI</b>	
<b>NAZWA RYSUUNKU:</b>		<b>Plan oświetlenia parku - szczegół A</b>	
<b>BRANŻA:</b>		<b>ELEKTRYCZNA</b>	
<b>PROJEKTOWAŁ:</b>		<b>mgr inż. Ryszard Jankowski</b>	
<b>DATA:</b>		<b>ETAP PRAC:</b>	
<b>14-01-2025r</b>		<b>PT</b>	
<b>TOK:</b>		<b>FORMAT:</b>	
<b>_</b>		<b>A3</b>	
<b>SKALA:</b>		<b>_</b>	
<b>NR RYS:</b>		<b>E2</b>	
<b>STR.</b>		<b>_</b>	
<b>Podpis:</b>			
<b>KURPIT: 15610002/10</b> w oparciu o licencję i instalację elektryczną i elektroenergetyczną			