


Szczegół A

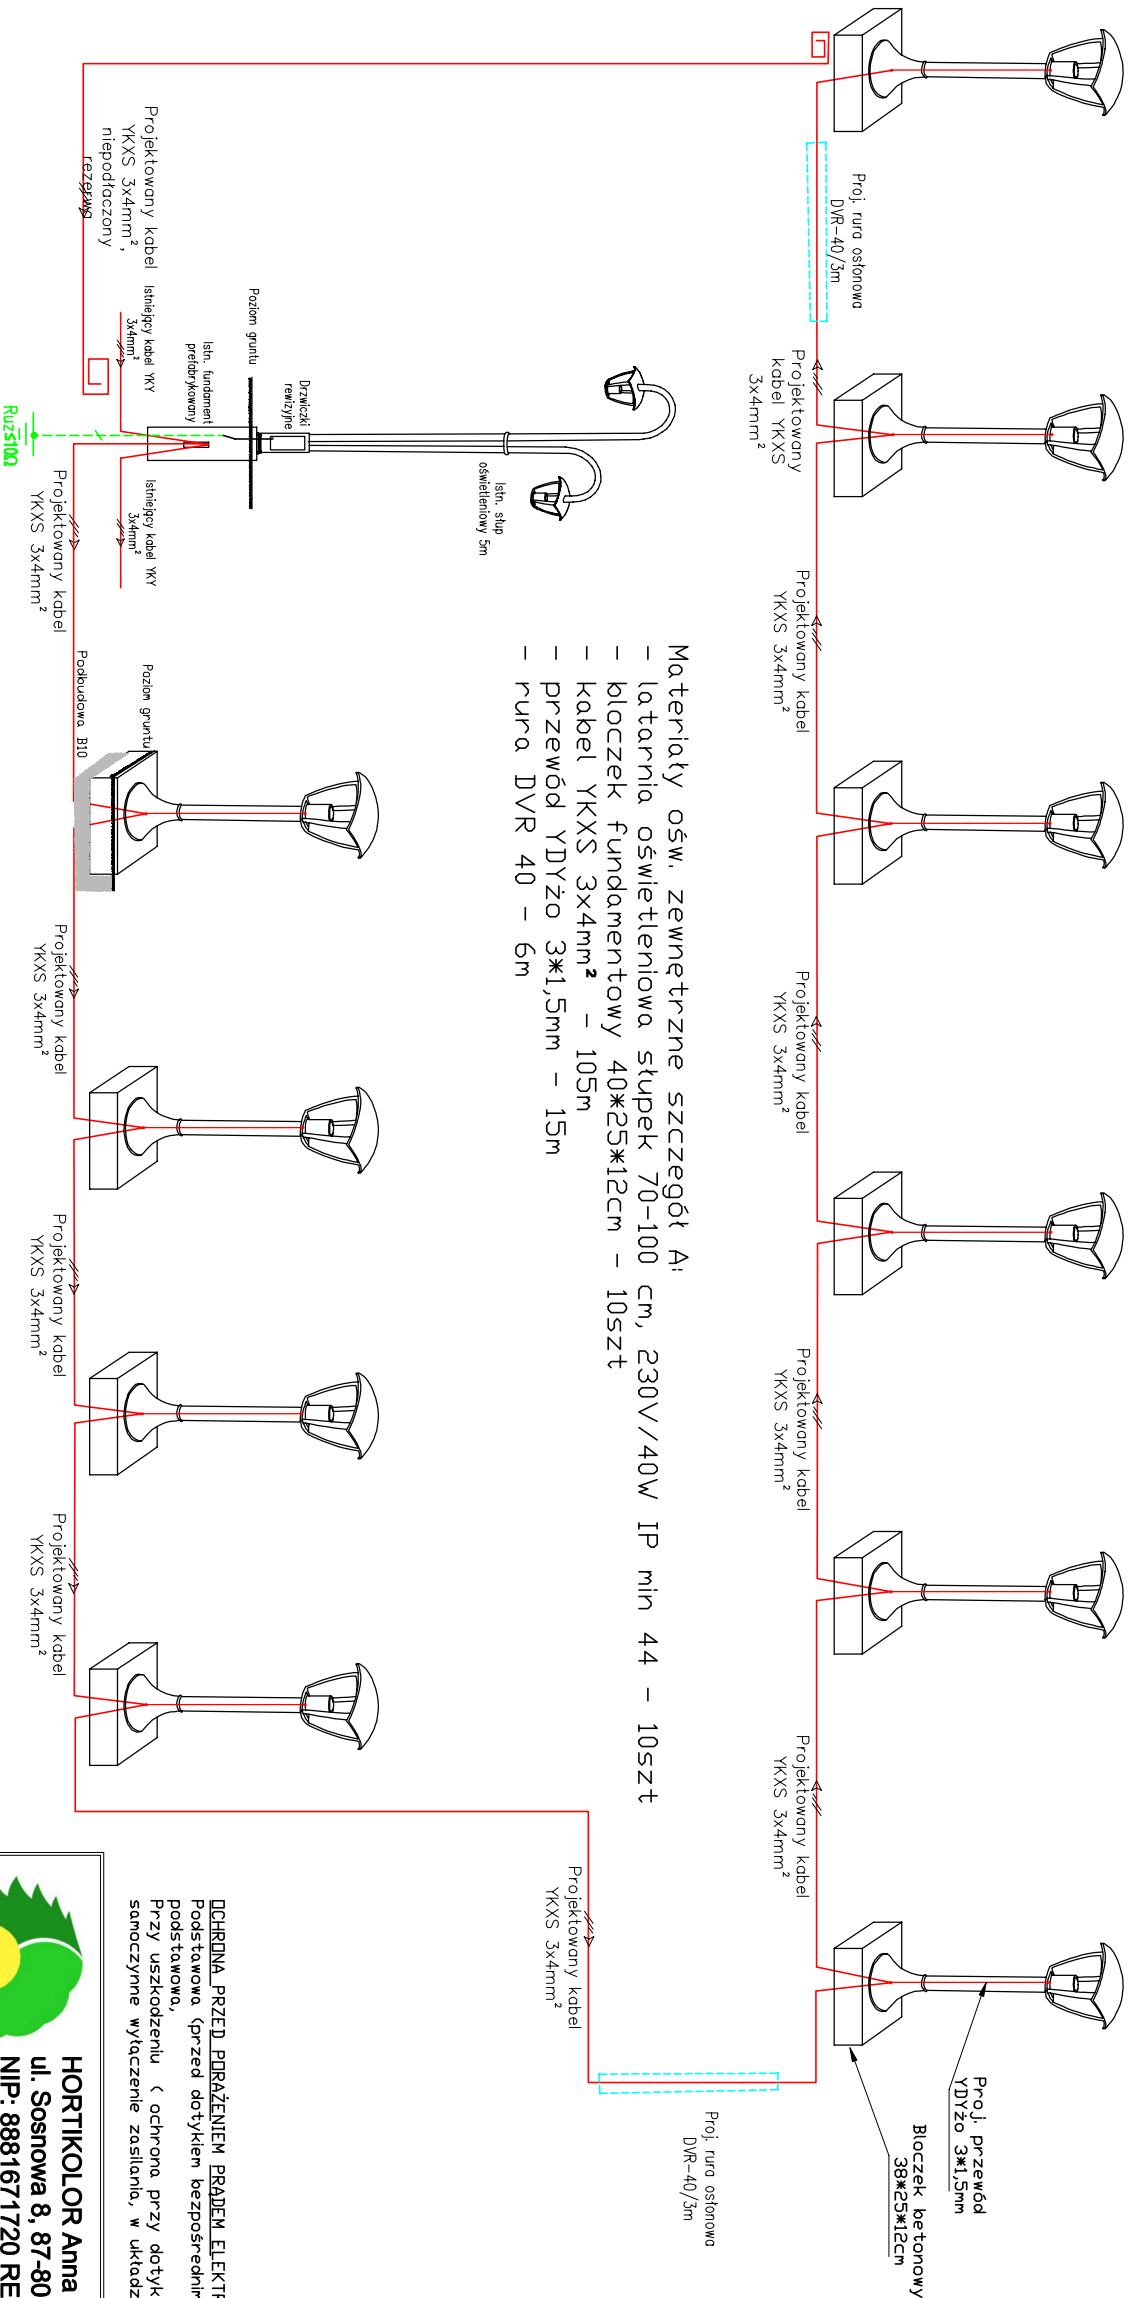

Materiały ośw. zewnętrzne szczegół A:

- latarnia oświetleniowa słupek 70-100 cm, 230V/40W IP min 44 - 10szt
- błoczek fundamentowy 40*25*12cm - 10szt
- kabel YKXS 3x4mm² - 105m
- przewód YDYŻo 3*1,5mm - 15m
- rura DYR 40 - 6m

Uwaga:

1. Podłączenie projektowanego oświetlenia szczegół A wykonać od istniejącej latarni oświetlenia h=5m.
2. W ww. latarni wymienić istniejące zabezpieczenia nadprądowe na typowe słupowe np. IZK z wkładką D0-1/10A.
3. Zastosować oddzielne złącza i zabezpieczenia dla istniejącego i projektowanego oświetlenia
4. Montaż projektowanych słupków oświetleniowych wykonać na bloczkach betonowych 38*25*12 posadowionych na betonowej podbudowie B10
5. Wprowadzenie kabli do projektowanych latarni wykonać w rurach elektroizolacyjnych RL22 poprzez otwory w bloczkach fundamentowych
6. Podłączenie źródła światła projektowanych latarni wykonać przewodem YDYŻo 3*1,5mm poprzez listwę zaciskową IP44 w dolnej części oprawy.
7. W celu usprawnienia lokalizacji uszkodzeń na kablach zasilających projektowanego oświetlenia pomiędzy słupem zasilającym a ostatnią projektowaną latarnią, ułożyć dodatkowy kabel i pozostawić w rezerwie bez złączenia pod napięciem



HORTIKOLOR Anna Rutka-Jabczyńska
ul. Sosnowa 8, 87-806 Józefowo
NIP: 8881671720 REGON: 382980413
tel: +48 608594382
e-mail: ogrody@hortikolor.pl

OCHRONA PRZED PORĄŻENIEM PRĄDEM ELEKTRYCZNYM:
Podstawowa (przed dotykem bezpośrednim) - izolacja podstawowa,
Przy uszkodzeniu (ochrona przy dotyku pośrednim) - samoczynne wyłączenie zasilania, w układzie TN-S.

ZADANIE INWESTYCYJNE:	Rewitalizacja Parku Zdrowego w Uzdrowsku Wieniec-Zdrój		
LOKALIZACJA:	Park Zdrowy w Uzdrowsku Wieniec Zdrój, działka nr 231/2 obręb Wieniec Załesie 0003		
INWESTOR:	GINIA BRZEŚĆ KUJAWSKI PLAC WŁADYSŁAWA ŁOKIETKA 1 87-880 BRZEŚĆ KUJAWSKI		
NAZWA RYSUNKU:	Schemat oświetlenia parku - szczegół A		
BRANŻA:	ELEKTRYCZNA		
PROJEKTOWAŁ:	mgr inż. Ryszard Jankowski	KUP1016PROJCE/10 Instalacje elektryczne i elektroenergetyczne	Podpis:
DATA:	14-01-2025r	ETAP PRAC: PT	TOM: A3 FORMAT: A3 SKALA: --- NR RYS.: E3 STR. ---