


Szczegół B

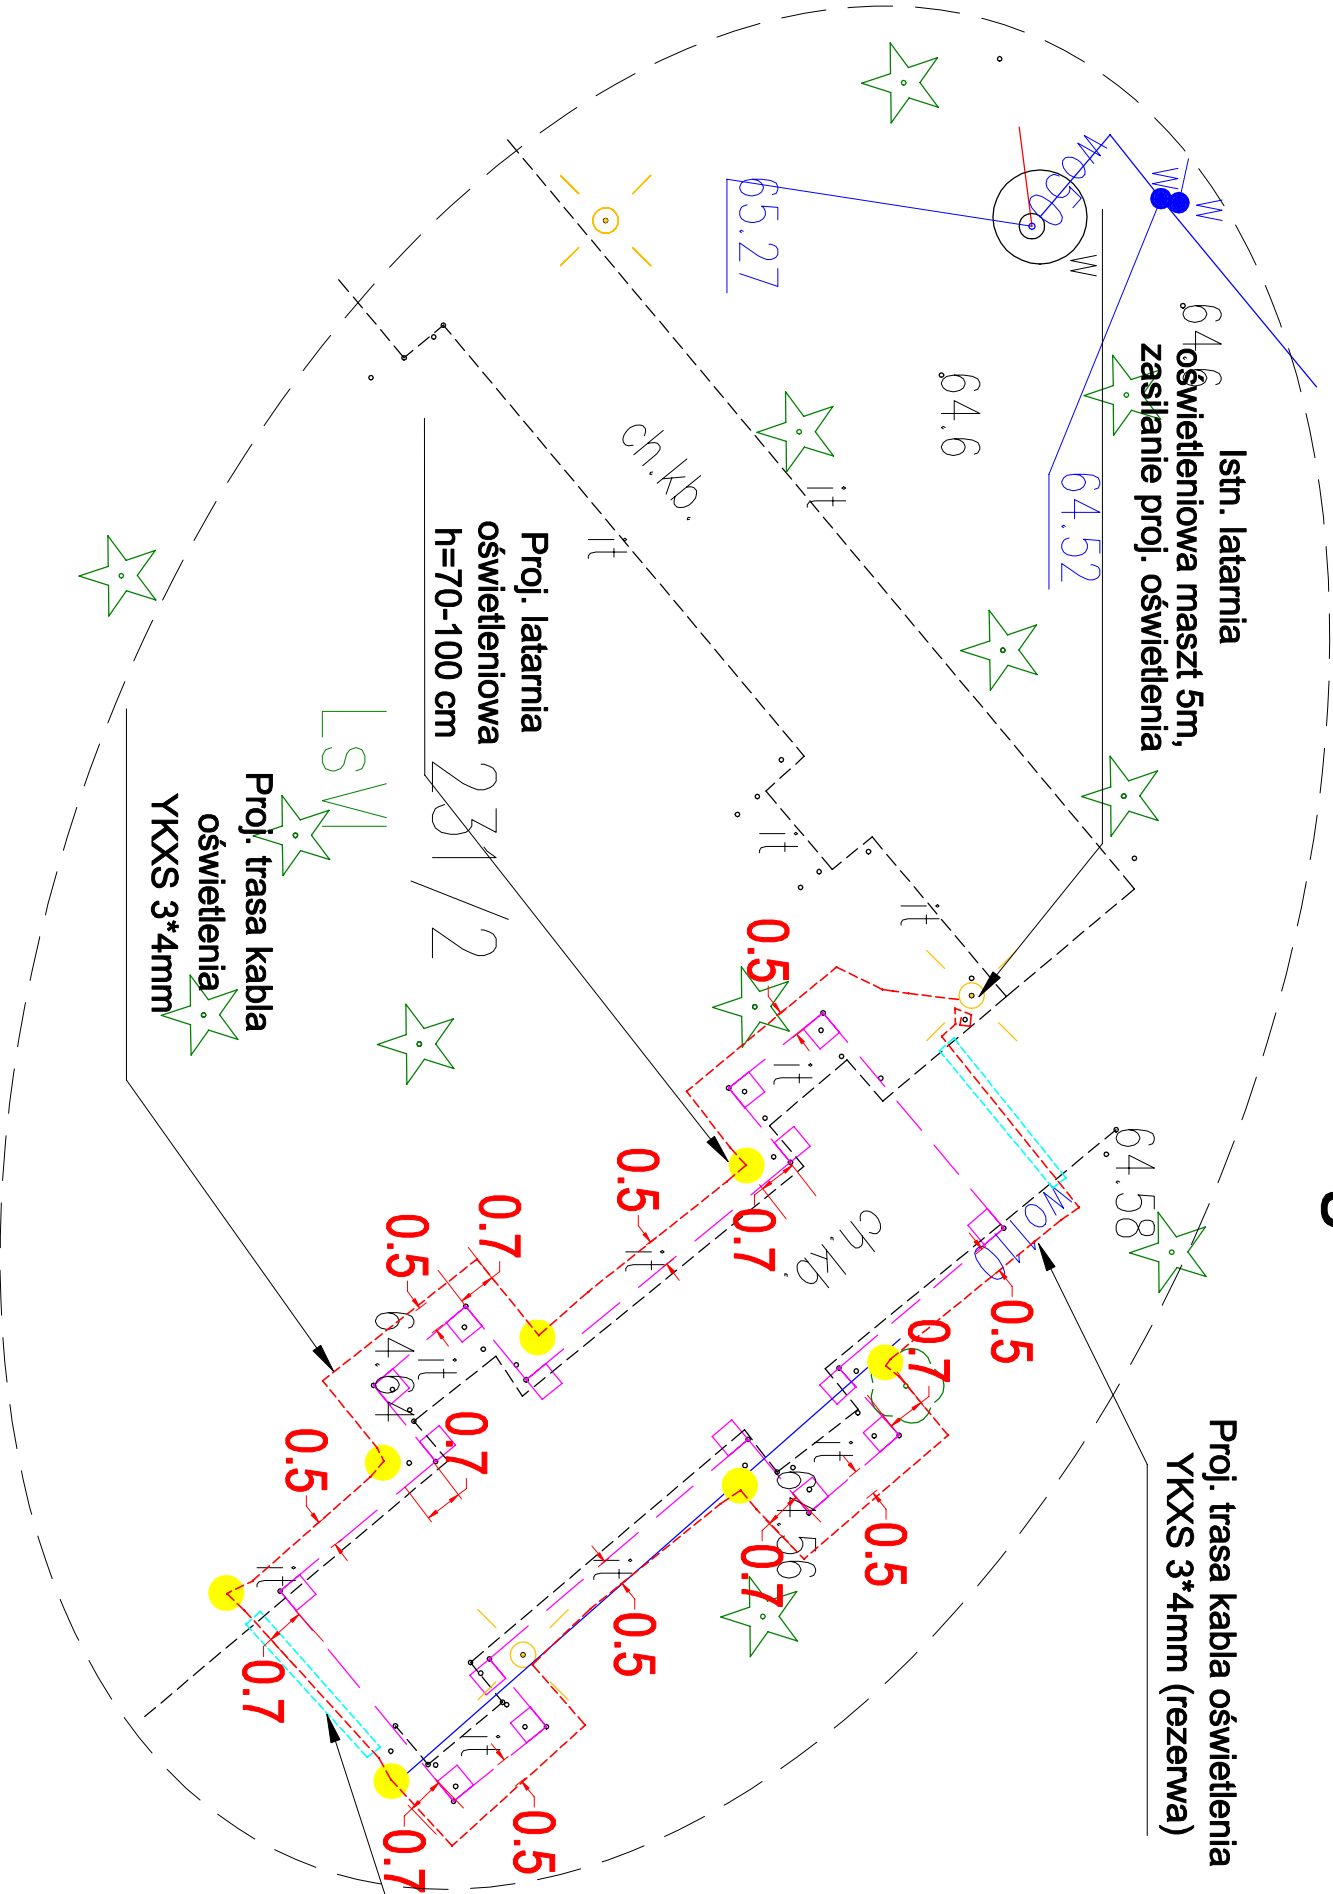

Proj. rura osłonoowa
DVR-40

OCHRONA PRZED PORĄŻENIEM PRĄDEM ELEKTRYCZNYM:
Podstawowa (przed dotykiem bezpośrednim) – izolacja podstawowa,
Przy uszkodzeniu (ochrona przy dotyku pośrednim) – samoczynne wyłączenie zasilania, w układzie TN-S,



HORTIKOLOR Anna Rutka-Jabczyńska
ul. Sosnowa 8, 87-806 Józefowo
NIP: 8881671720 REGON: 382980413
tel: +48 608594382
e-mail: ogrody@hortikolor.pl

ZADANIE INWESTYCYJNE:	Rewitalizacja Parku Zdrojowego w Uzdrowisku Wieniec-Zdrój		
LOKALIZACJA:	Park Zdrojowy w Uzdrowisku Wieniec-Zdrój, działka nr 231/2 obręb Wieniec Zalesie 0003		
INWESTOR:	GMINA BRZEŚĆ KUJAWSKI PLAC WŁADYSŁAWA ŁOKIETKA 1 87-980 BRZEŚĆ KUJAWSKI		
NAZWA RYSUNKU:	Plan oświetlenia parku - szczegół B		
BRANŻA:	ELEKTRYCZNA		
PROJEKTOWAŁ:	mgr inż. Ryszard Janikowski	KUPY0168PROCE/10 Instalacja elektryczna i elektroenergetyczna	Podpis:
DATA:	14-01-2025r	ETAP PRAC:	PT
		TOM:	_
		FORMAT:	A3
		SKALA:	---
		NR RYS:	E4
		STR.	__