



Szczegół B

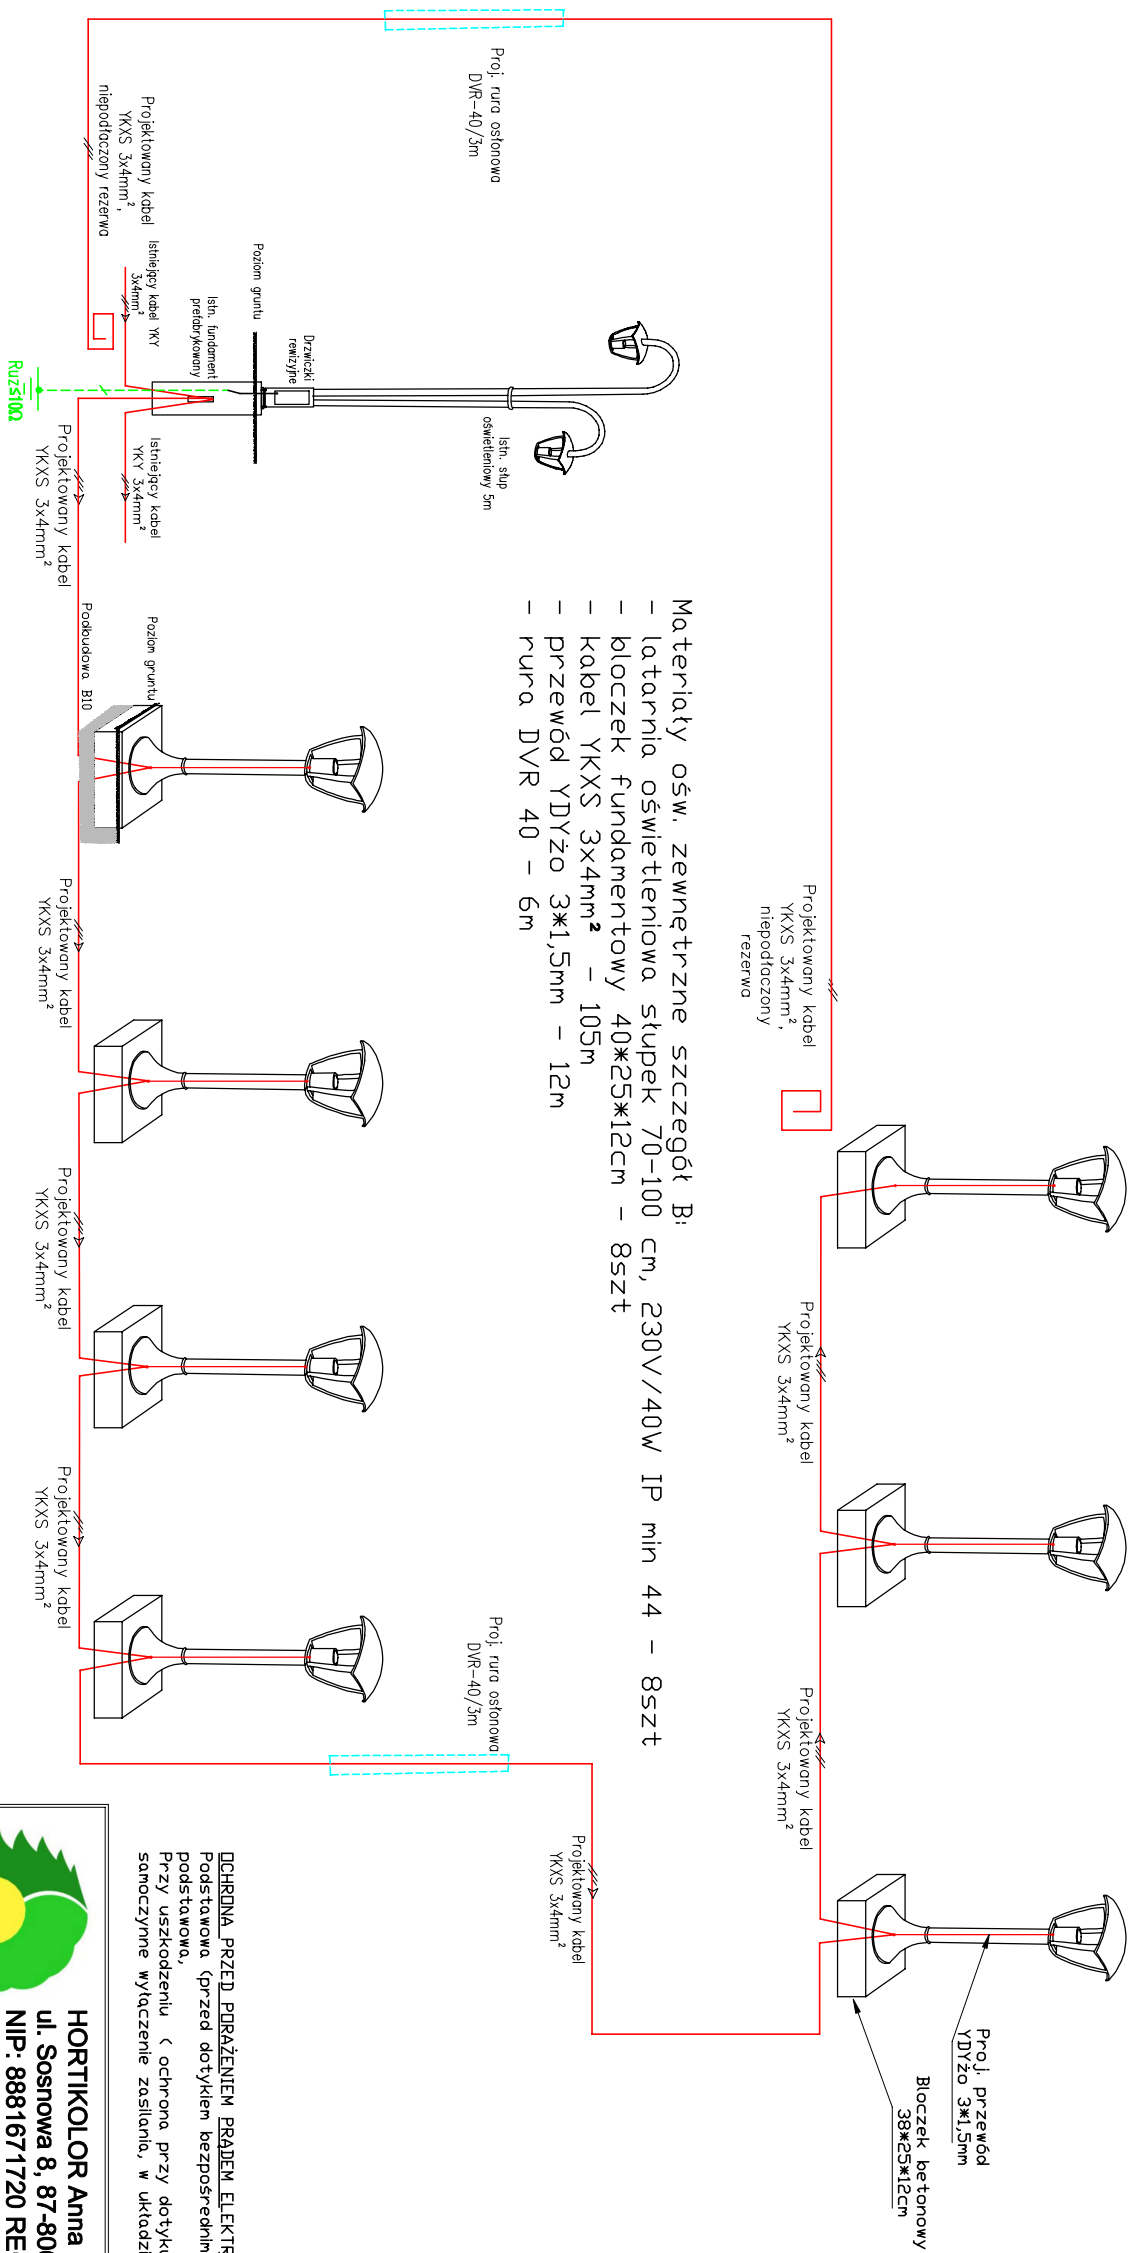

Materiały ośw. zewnętrzne szczegół B:
 - latarnia oświetleniowa słupek 70-100 cm, 230V/40W IP min 44 - 8szt
 - blokcek fundamentowy 40*25*12cm - 8szt
 - kabel YKXS 3x4mm² - 105m
 - przewód YDYżo 3*1,5mm - 12m
 - kura DVR 40 - 6m

Uwaga:

1. Podłączenie projektowanego oświetlenia szczegół B wykonać od istniejącej latarni oświetlenia $h=5m$.
2. W ww. latarni wymienieć istniejące zabezpieczenia nadprądowe na typowe słupowe np. IZK z wkładką D0-1/10A.
3. Zastosować oddzielne złącza i zabezpieczenia dla istniejącego i projektowanego oświetlenia
4. Montaż projektowanych słupków oświetleniowych wykonać na bloczkach betonowych $38*25*12$ posadowionych na betonowej podbudowie B10
5. Wprowadzenie kabli do projektowanych latarni wykonać w rurach elektroizolacyjnych RL22 poprzez otwory w bloczkach fundamentowych
6. Podłączenie źródeł światła projektowanych latarni wykonać przewodem YDYżo $3*1,5mm$ poprzez listwę zaciskową IP44 w dolnej części oprawy.
7. W celu usprawnienia lokalizacji uszkodzeń na kablach zasilających projektowanego oświetlenia, pomiędzy słupem zasilającym a ostatnią projektowaną latarnią, ułożyć dodatkowy kabel i pozostawić w rezerwie bez złączenia pod napięciem

 <p>HORTIKOLOR Anna Rutka-Jabłczyńska ul. Sosnowa 8, 87-806 Józefowo NIP: 8881671720 REGON: 382980413 tel: +48 608594382 e-mail: ogrody@hortikolor.pl</p>				
ZADANIE INWESTYCYJNE:		<p>Rewitalizacja Parku Zdrojowego w Uzdrowisku Wieniec-Zdrój</p>		
LOKALIZACJA:		<p>Park Zdrojowy w Uzdrowisku Wieniec Zdrój, działka nr 231/2 obręb Wieniec Zalesie 0003</p>		
INWESTOR:		<p>GINIA BRZEŚĆ KULAWSKI PLAC WŁADYSŁAWA ŁOKIETKA 1 87-880 BRZEŚĆ KULAWSKI</p>		
NAZWA RYSUNKU:		<p>Schemat oświetlenia parku - szczegół B</p>		
BRANŻA:		<p>ELEKTRYCZNA</p>		
PROJEKTOWAŁ:		<p>mgr inż. Ryszard Jankowski</p>		
DATA: 14-01-2025r		ETAP PRAC: PT		<p>TOM: _ FORMAT: A3 SKALA: __ NR RYS.: E5 STR. _</p>
		<p>KOPIUJESZ PROJEKT w specjalności arch. i instalacje elektryczne i elektroenergetyczne</p>		<p>Podpis:</p>