



Szczegół C

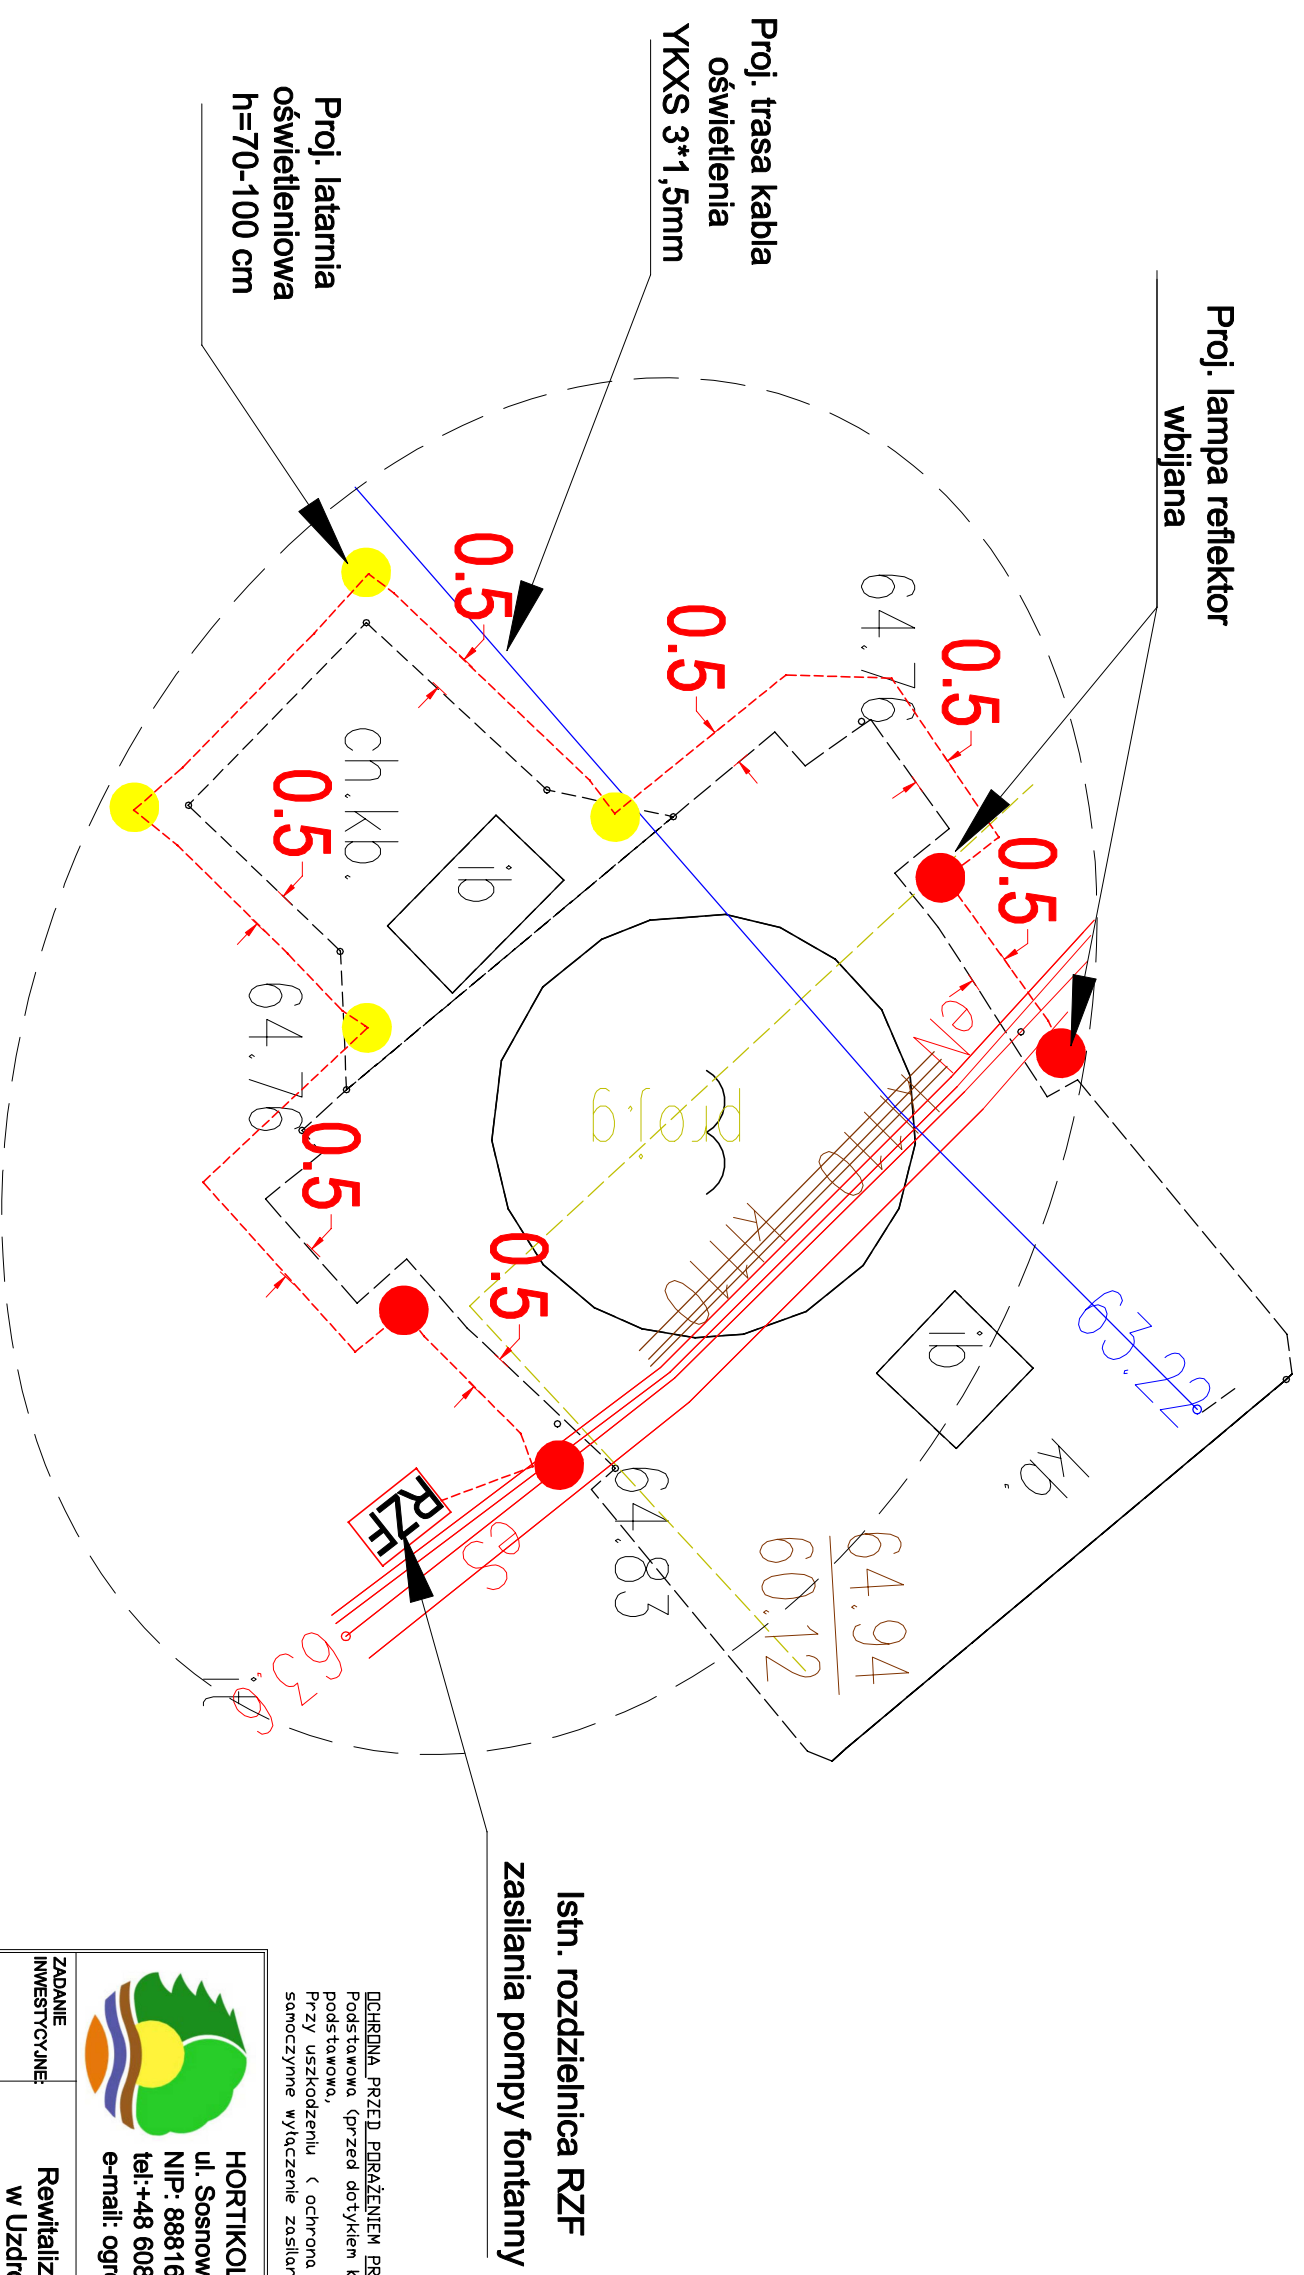

				
<p>HORTIKOLOR Anna Rutka-Jabczyńska ul. Sosnowa 8, 87-806 Józefowo NIP: 8881671720 REGON: 382980413 tel.: +48 608594382 e-mail: ogrody@hortikolor.pl</p>				
ZADANIE INWESTYCYJNE		Rewitalizacja Parku Zdrojowego w Uzdrowisku Wieniec-Zdrój		
LOKALIZACJA:		Park Zdrojowy w Uzdrowisku Wieniec Zdrój, działka nr 231/2 obręb Wieniec Zalesie 0003		
INWESTOR:		GINIA BRZEŚĆ KUJAWSKI PLAC W. ADYŚ AWA LOKIENTA 1 87-880 BRZEŚĆ KUJAWSKI		
NAZWA RYSUNKU:		Plan oświetlenia parku - szczegóły C		
BRANŻA:		ELEKTRYCZNA		
PROJEKTOWAŁ:		mgr inż. Ryszard Jankowski		Podpis:
DATA:		ETAP PRAC:		KUR/0156/POC/010 w spegnadze sieci i instalacje odburzyc i elekrowniowego
14-01-2025r	PT	TOK:	FORNAT:	SKALA:
		_	A3	_
				NR RYS:
				E6
				STR.