



Szczegół C

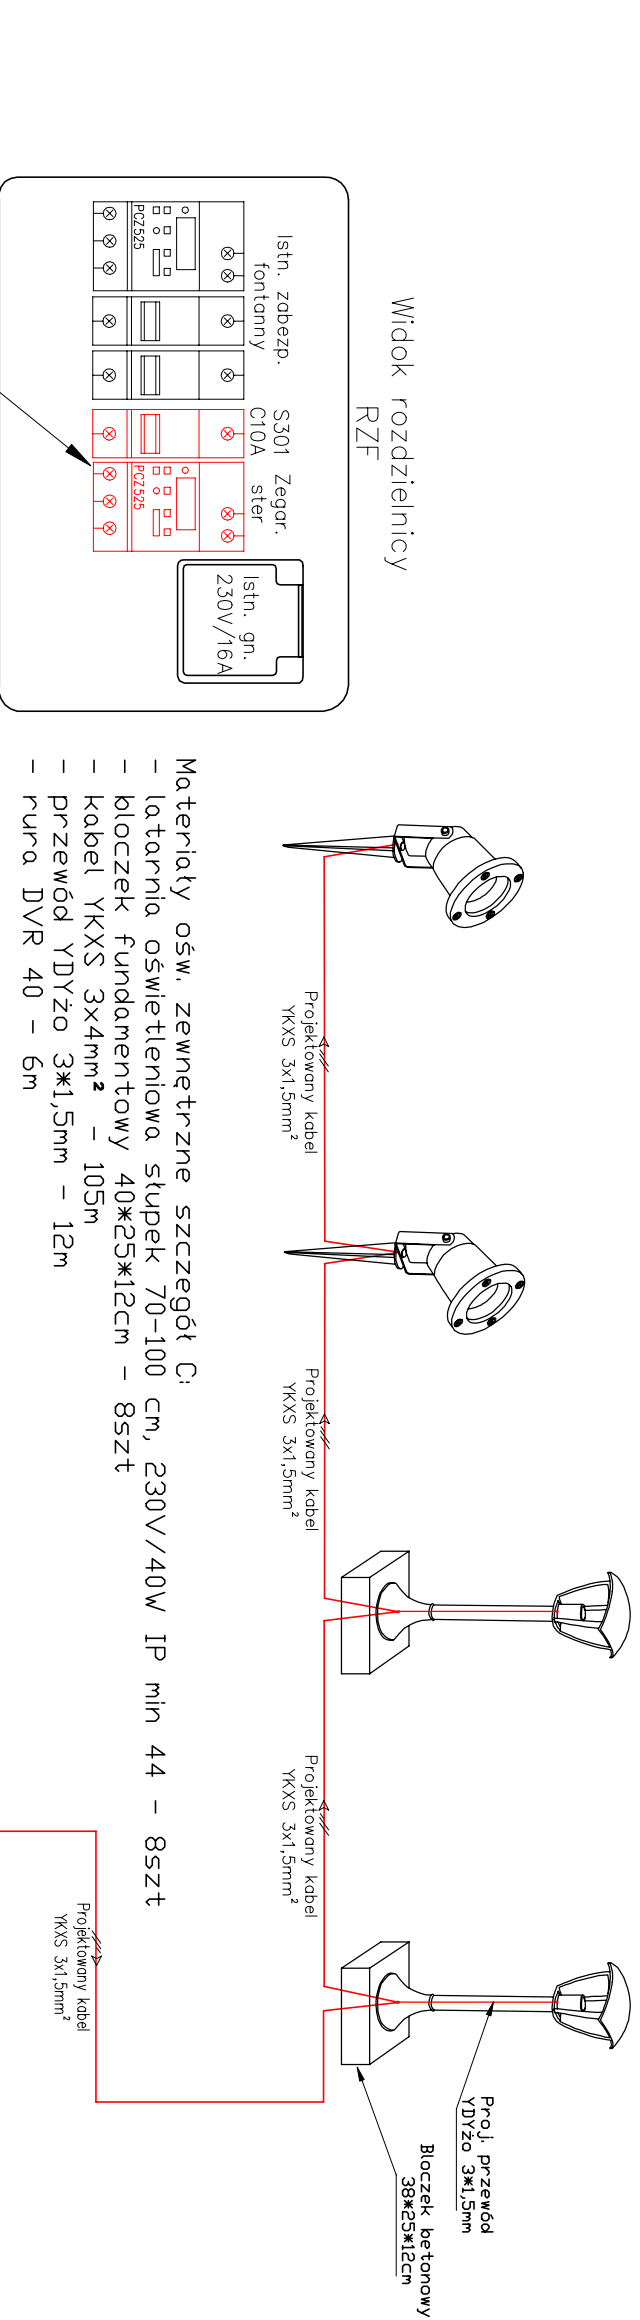


Materiały ośw. zewnętrzne szczegół C:

- latarnia oświetleniowa słupek 70-100 cm, 230V/40W IP min 44 - 8szt
- bloczek fundamentowy 40x25x12cm - 8szt
- kabel YKXS 3x4mm² - 105m
- przewód YDYżo 3x1,5mm - 12m
- rura DVR 40 - 6m

RZF

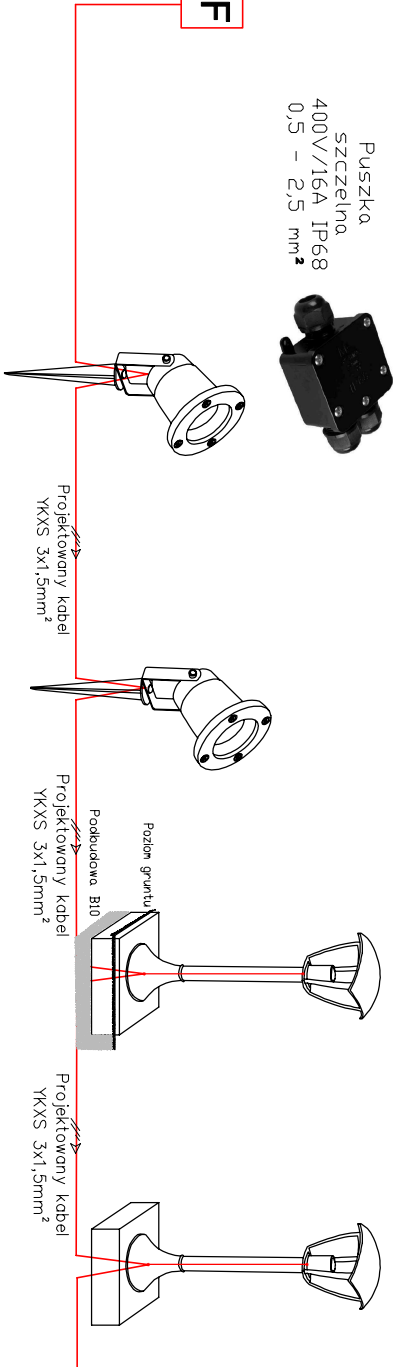

- Uwaga:
1. Podłączenie projektowanego oświetlenia szczegół C wykonać od istniejącej rozdzielnic zasilania fontanny RZF
 2. W rozdzielnic RZF zabudować zegar starujący (astronomiczny) i zabezpieczenie nadprądowe S301C10A dla zasilanie projektowanego oświetlenia
 3. Zasilanie poszczególnych opraw oświetlenia tzn. słupki i reflektory wykonać kablem YKXS 3x1,5mm
 4. Montaż projektowanych słupków oświetleniowych wykonać na bloczkach betonowych 38x25x12 posadowionych na betonowej podbudowie B10
 5. Wprowadzenie kabli do projektowanych latarni wykonać w rurach elektroizolacyjnych RL22 poprzez otwory w bloczkach fundamentowych
 6. Podłączenie źródeł światła projektowanych latarni wykonać przewodem YDYżo 3x1,5mm poprzez listwę zaciskową, IP44 w dolnej części oprawy.
 7. Zasilanie reflektorów wykonać poprzez puszki szczelne 400V/16A IP68 0,5 - 2,5 mm²

				HORTIKOLOR Anna Rutka-Jabczyńska ul. Sosnowa 8, 87-806 Józefowo NIP: 8881671720 REGON: 382980413 tel: +48 608594382 e-mail: ogrody@hortikolor.pl				
ZADANIE INWESTYCYJNE:		Rewitalizacja Parku Zdrojowego w Uzdrowisku Wieniec-Zdrój						
LOKALIZACJA:		Park Zdrojowy w Uzdrowisku Wieniec-Zdrój, działka nr 231/2 obręb Wieniec Zalesie 0003						
INWESTOR:		GINIA BRZEŚĆ KULAWSKI PLAC WŁADYSŁAWA ŁOKIETKA 1 87-480 BRZEŚĆ KULAWSKI						
NAZWA RYSUNKU:		Schemat oświetlenia parku - szczegół C						
BRANŻA:		ELEKTRYCZNA						
PROJEKTOWAŁ:		mgr inż. Ryszard Janowski		KUPUJĄCY/PODJEŹDZIO w szczególności sędzi i instalacje elektryczne i elektroenergetyczna		Podpis:		
DATA:		ETAP PRAC:		TOK:	FORMAT:	SKALA:	NR RYS:	STR.
14-01-2025r		PT		_	A3	---	E7	_