Szczegół D

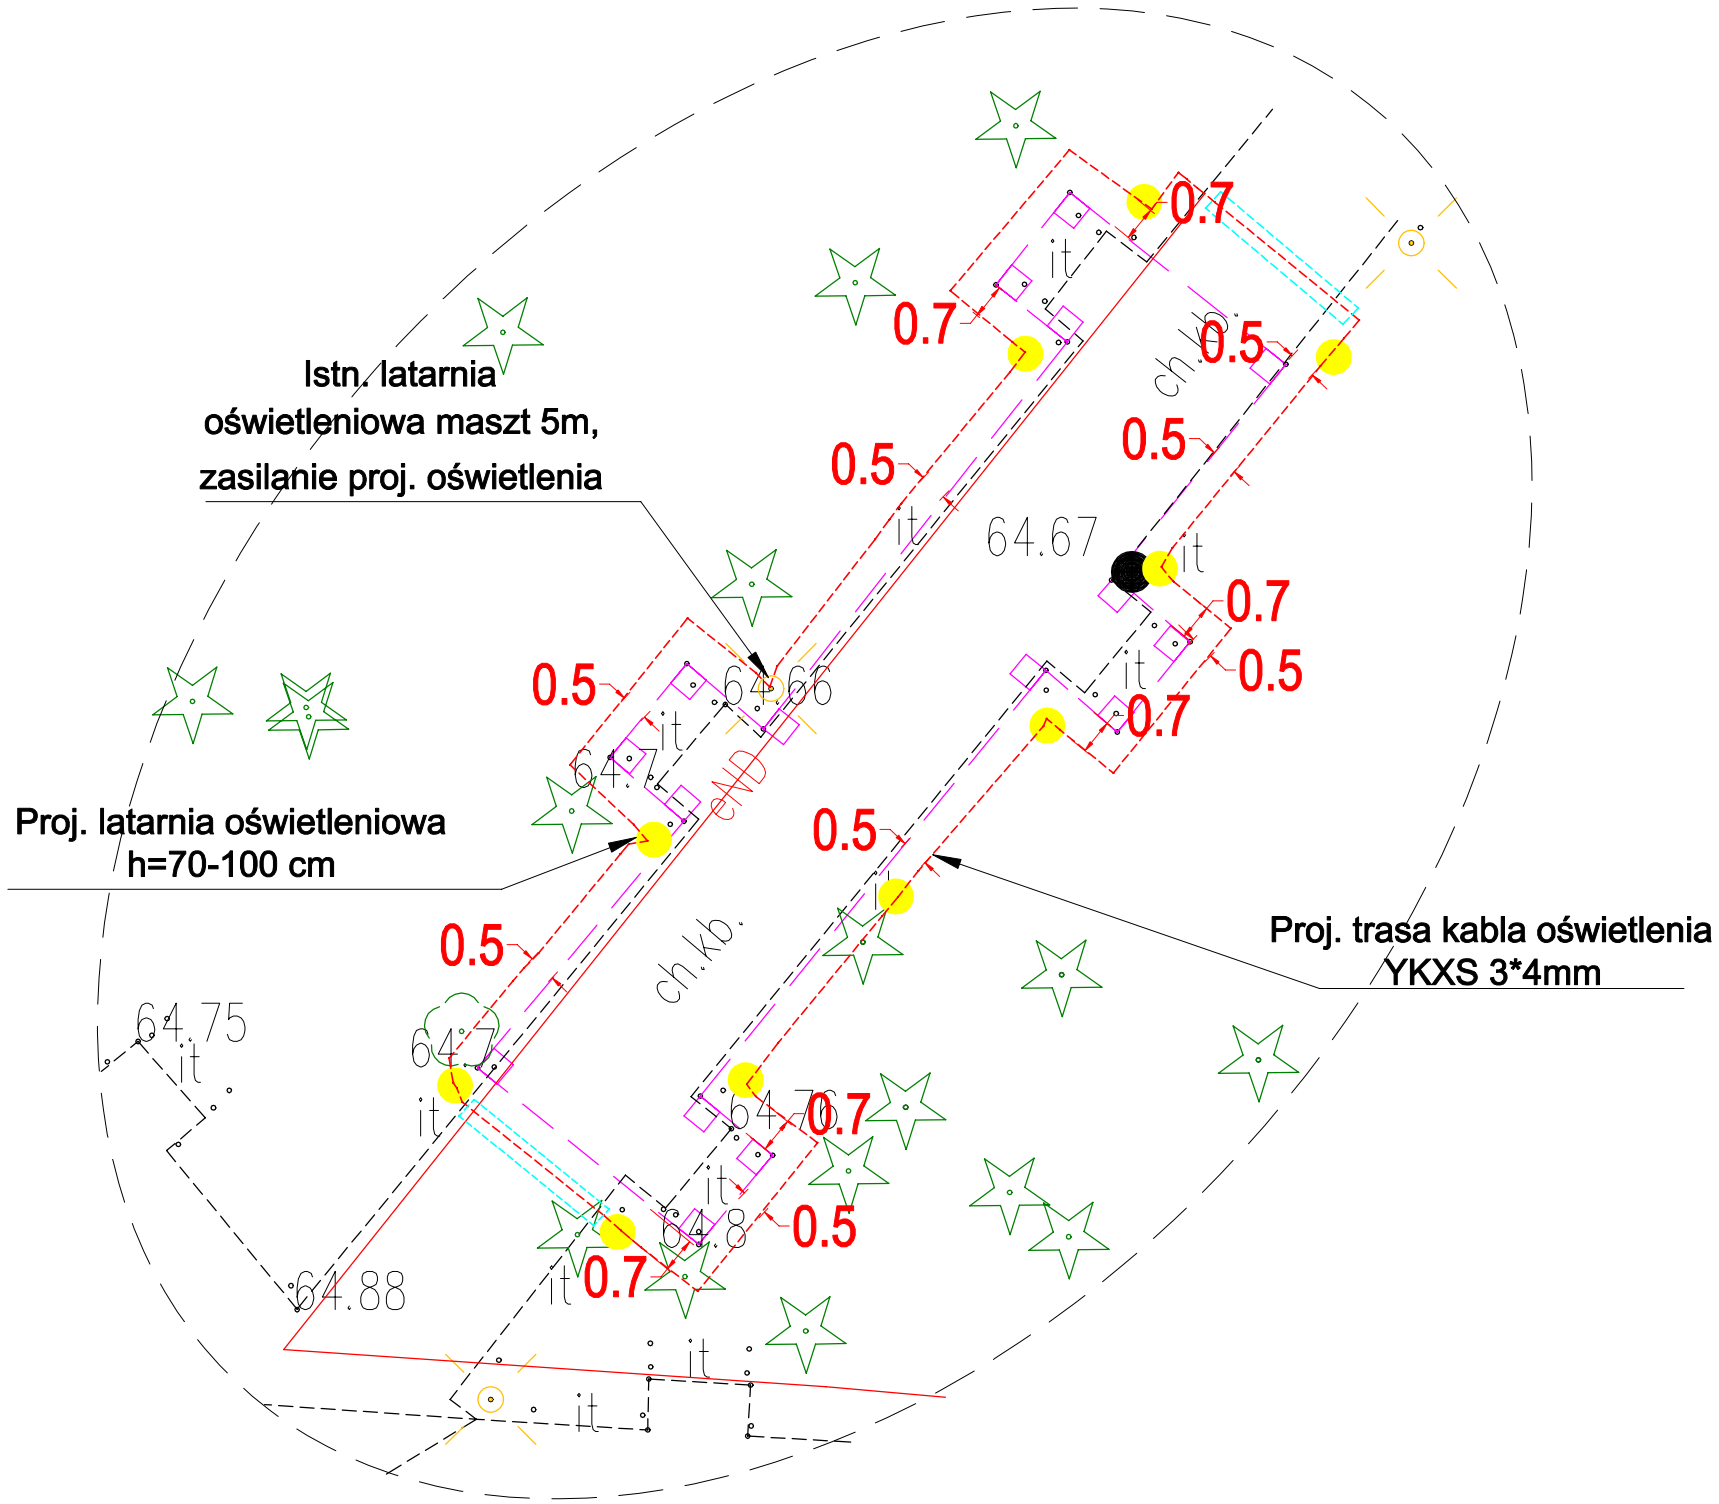

OCHRONA PRZED PORAŻENIEM PRĄDEM ELEKTRYCZNYM :
Podstawowa (przed dotykiem bezpośrednim) - izolacja podstawowa,
Przy uszkodzeniu (ochrona przy dotyku pośrednim) - samoczynne wyłączenie zasilania, w układzie TN-S,

HORTIKOLOR Anna Rułką-Jabłczyńska
ul. Sosnowa 8, 87-806 Józefowo
NIP: 8881671720 REGON: 382980413
tel:+48 608594382
e-mail: ogrody@hortikolor.pl

ZADANIE INWESTYCYJNE:	Rewitalizacja Parku Zdrojowego w Uzdrowisku Wieniec-Zdrój
LOKALIZACJA:	Park Zdrojowy w Uzdrowisku Wieniec Zdrój, działka nr 231/2 obręb Wieniec Zalesie 0003
INWESTOR:	GMINA BRZEŚĆ KUJAWSKI PLAC WŁADYSŁAWA ŁOKIETKA 1 87-880 BRZEŚĆ KUJAWSKI
NAZWA RYSUNKU:	Plan oświetlenia parku - szczegół D
BRANŻA:	ELEKTRYCZNA
PROJEKTOWAŁ:	mgr inż. Ryszard Jankowski — KUP/0156/POOE/10 w specjalności sieci i instalacje elektryczne i elektroenergetyczne — Podpis:

DATA:	ETAP PRAC:	TOM:	FORMAT:	SKALA:	NR RYS.:	STR.
14-01-2025r	PT	_	A3	———	E8	__