



Szczegóły D

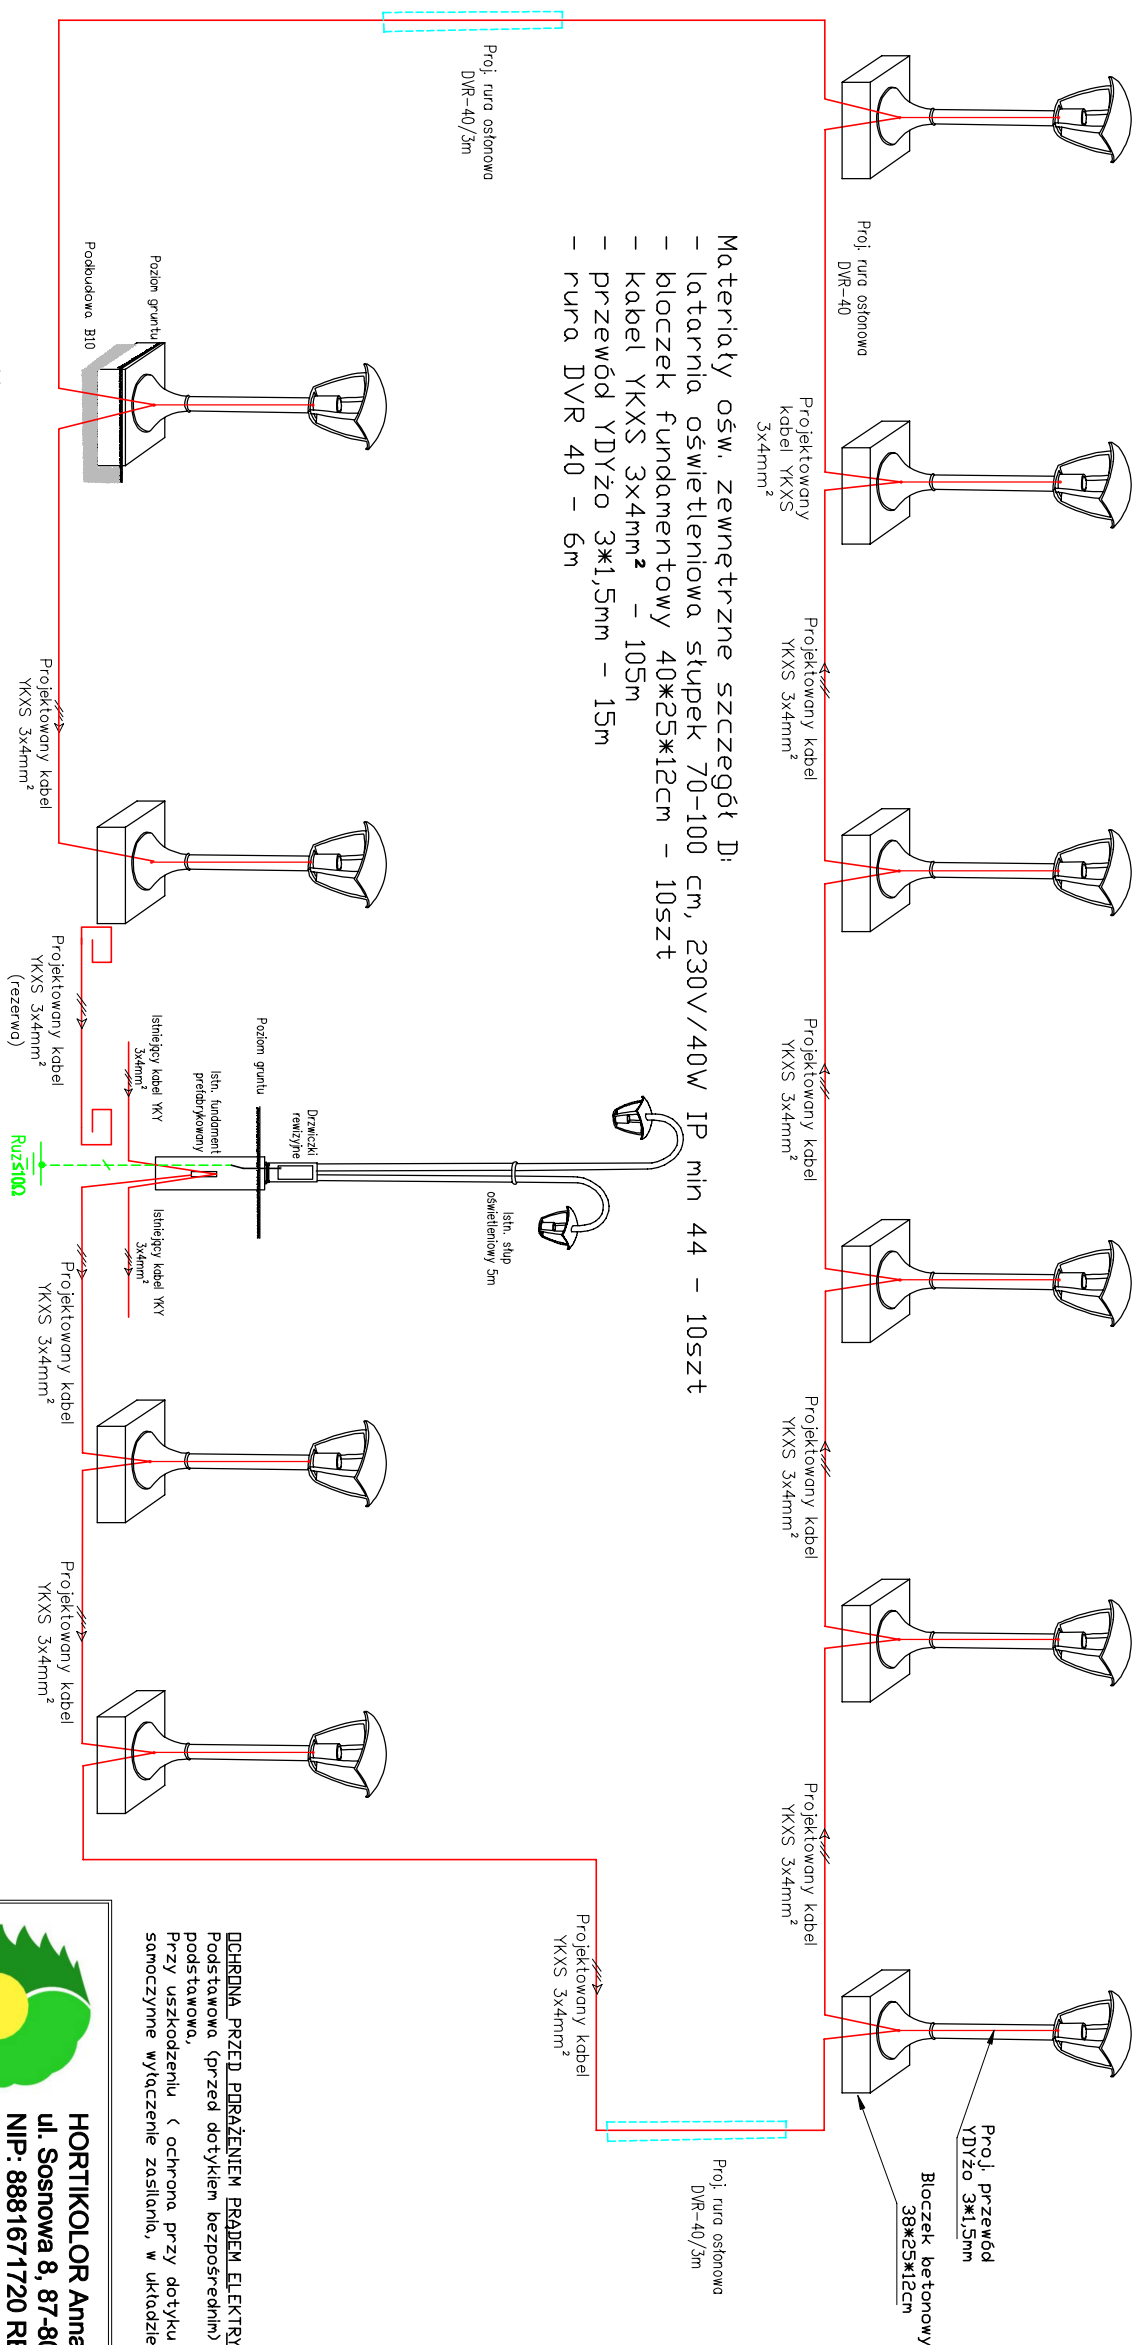


Materiały ośw. zewnętrzne szczegół D:

- latarnia oświetleniowa słupek 70-100 cm, 230V/40W IP min 44 - 10szt
- bloczek fundamentowy 40*25*12cm - 10szt
- kabel YKXS 3x4mm² - 105m
- przewód YDYz0 3*1,5mm - 15m
- rura DVR 40 - 6m



Uwaga:

1. Podłączenie projektowanego oświetlenia szczegół D wykonać od istniejącej latarni oświetlenia $h=5m$.
2. W ww. latarni wymienić istniejące zabezpieczenia nadprądowe na typowe słupowe np. IZK z wkładką D0-1/10A.
3. Zastosować oddzielne złącza i zabezpieczenia dla istniejącego i projektowanego oświetlenia
4. Montaż projektowanych słupków oświetleniowych wykonać na bloczkach betonowych $38*25*12$ posadowionych na betonowej podbudowie B10
5. Wprowadzenie kabli do projektowanych latarni wykonać w rurach elektroizolacyjnych RL22 poprzez otwory w bloczkach fundamentowych
6. Podłączenie źródeł światła projektowanych latarni wykonać przewodem YDYżo $3*1,5mm$ poprzez listwę zaciskową IP44 w dolnej części oprawy.
7. W celu usprawnienia lokalizacji uszkodzeń na kablach zasilających projektowanego oświetlenia pomiędzy słupem zasilającym a ostatnią projektowaną latarnią ułożyć dodatkowy kabel i pozostawić w rezerwie bez złączenia pod napięciem

 <p>HORTIKOLOR Anna Rutka-Jabkczynska ul. Sosnowa 8, 87-806 Józefowo NIP: 8881671720 REGON: 382980413 tel: +48 608594382 e-mail: ogrrody@hortikolor.pl</p>				
ZADANIE INWESTYCYJNE:	<p>Rewitalizacja Parku Zdrojowego w Uzdrowisku Wieniec-Zdrój</p>			
LOKALIZACJA:	<p>Park Zdrojowy w Uzdrowisku Wieniec Zdrój, działka nr 231/2 obręb Wieniec Załesie 0003</p>			
INWESTOR:	<p>GMINA BRZEŚĆ KUŁAWSKI PLAC WŁADYSŁAWA ŁOKIETKA 1 87-980 BRZEŚĆ KUŁAWSKI</p>			
NAZWA RYSUJUNKU:	<p>Schemat oświetlenia parku - szczegół D</p>			
BRANŻA:	<p>ELEKTRYCZNA</p>			
PROJEKTOWAŁ:	mgr inż. Ryszard Jankowski	KURJOT/ISAPOCO/E/10 w specjalności: sieci i instalacje elektryczne i elektroenergetyczne	Podpis:	
DATA: 14-01-2025r	ETAP PRAC: PT	TOM: _	FORMAT: A3	SKALA: ---
				NR RYS.: E9
				STR. _