
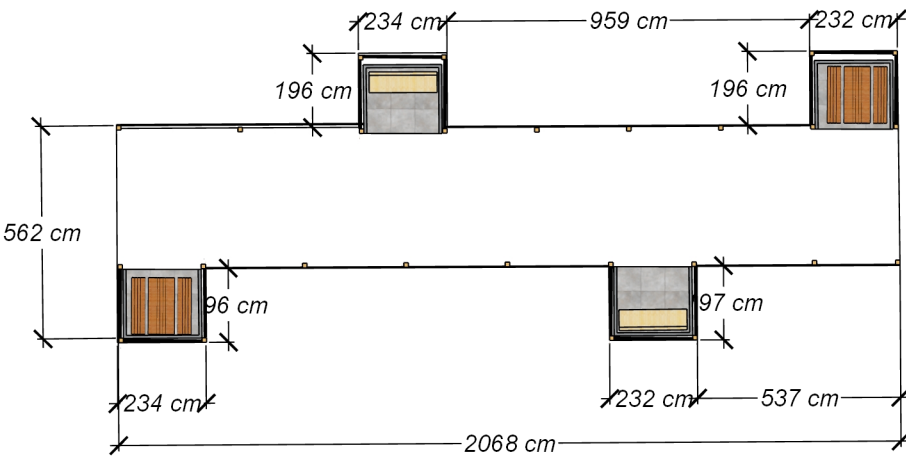
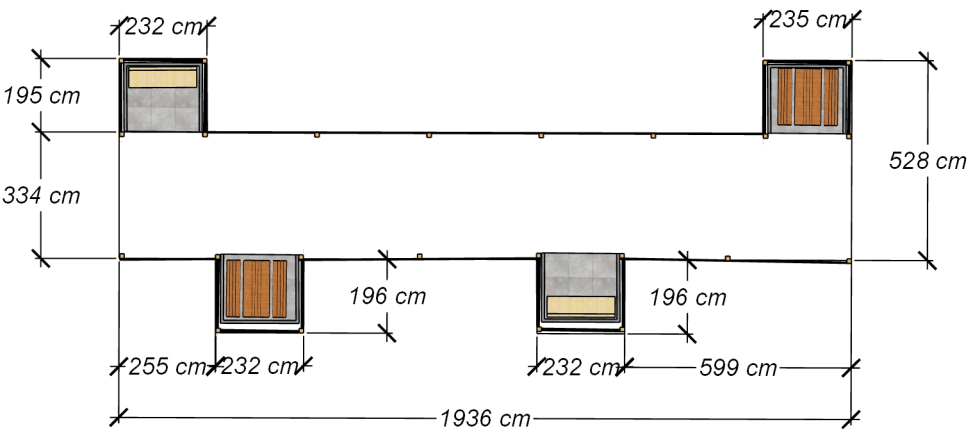
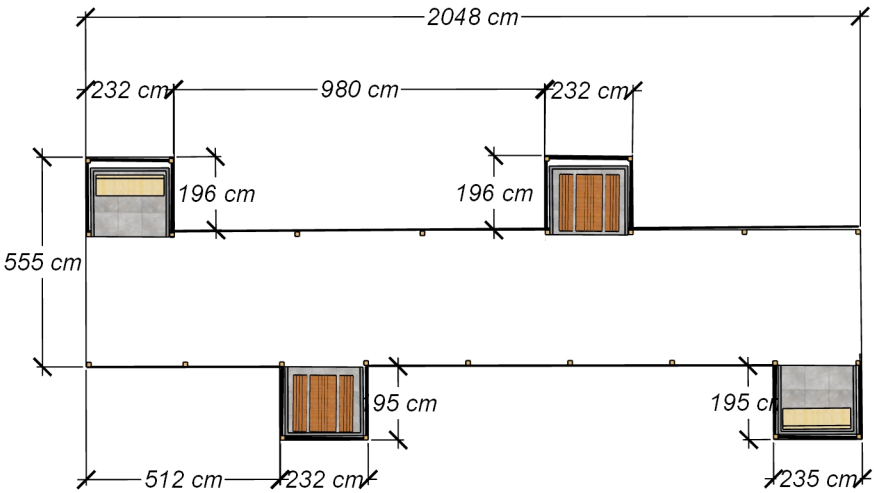
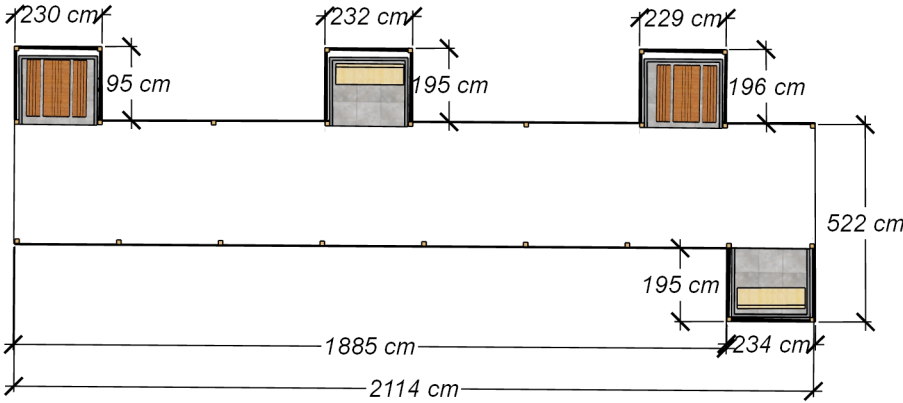


ROZMIESZCZENIE ŁAWEK W ALTANACH PARKOWYCH - RZUT POZIOMY:

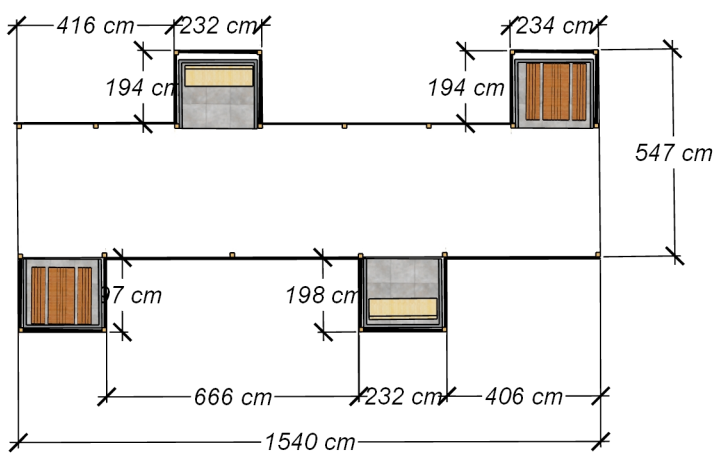

HORTIKOLOR Anna Rułka-Jabłczyńska
Sosnowa 8, 87-806 Józefowo
NIP: 8881671720 REGON: 382980413
tel: +48 608594382
e-mail: ogrody@hortikolor.pl

ZADANIE INWESTYCYJNE	Rewitalizacja Parku Zdrojowego w Uzdrowisku Wieniec -Zdrój		
LOKALIZACJA	Park Zdrojowy w Uzdrowisku Wieniec Zdrój, działka nr 231/2 obręb Wieniec Zalesie 0003		
INWESTOR	GMINA BRZEŚĆ KUJAWSKI Plac Władysława Łokietka 1 87-880 Brześć Kujawski		
NAZWA RYSUNKU	ROZMIESZCZENIE ŁAWEK W ALTANACH PARKOWYCH		
BRANŻA	ZIELEŃ		
PROJEKTOWAŁ	mgr inż. Aleksandra Świątkiewicz	architekt krajobrazu	Podpis:
	mgr Anna Rułka-Jabłczyńska	Inspektor Nadzoru Terenów Zieleni nr rej. 198/2022	Podpis:
DATA:	FORMAT: A3	SKALA: 1:200	NR RYS.: Z8