


płyty granitowe 40x40x6 cm

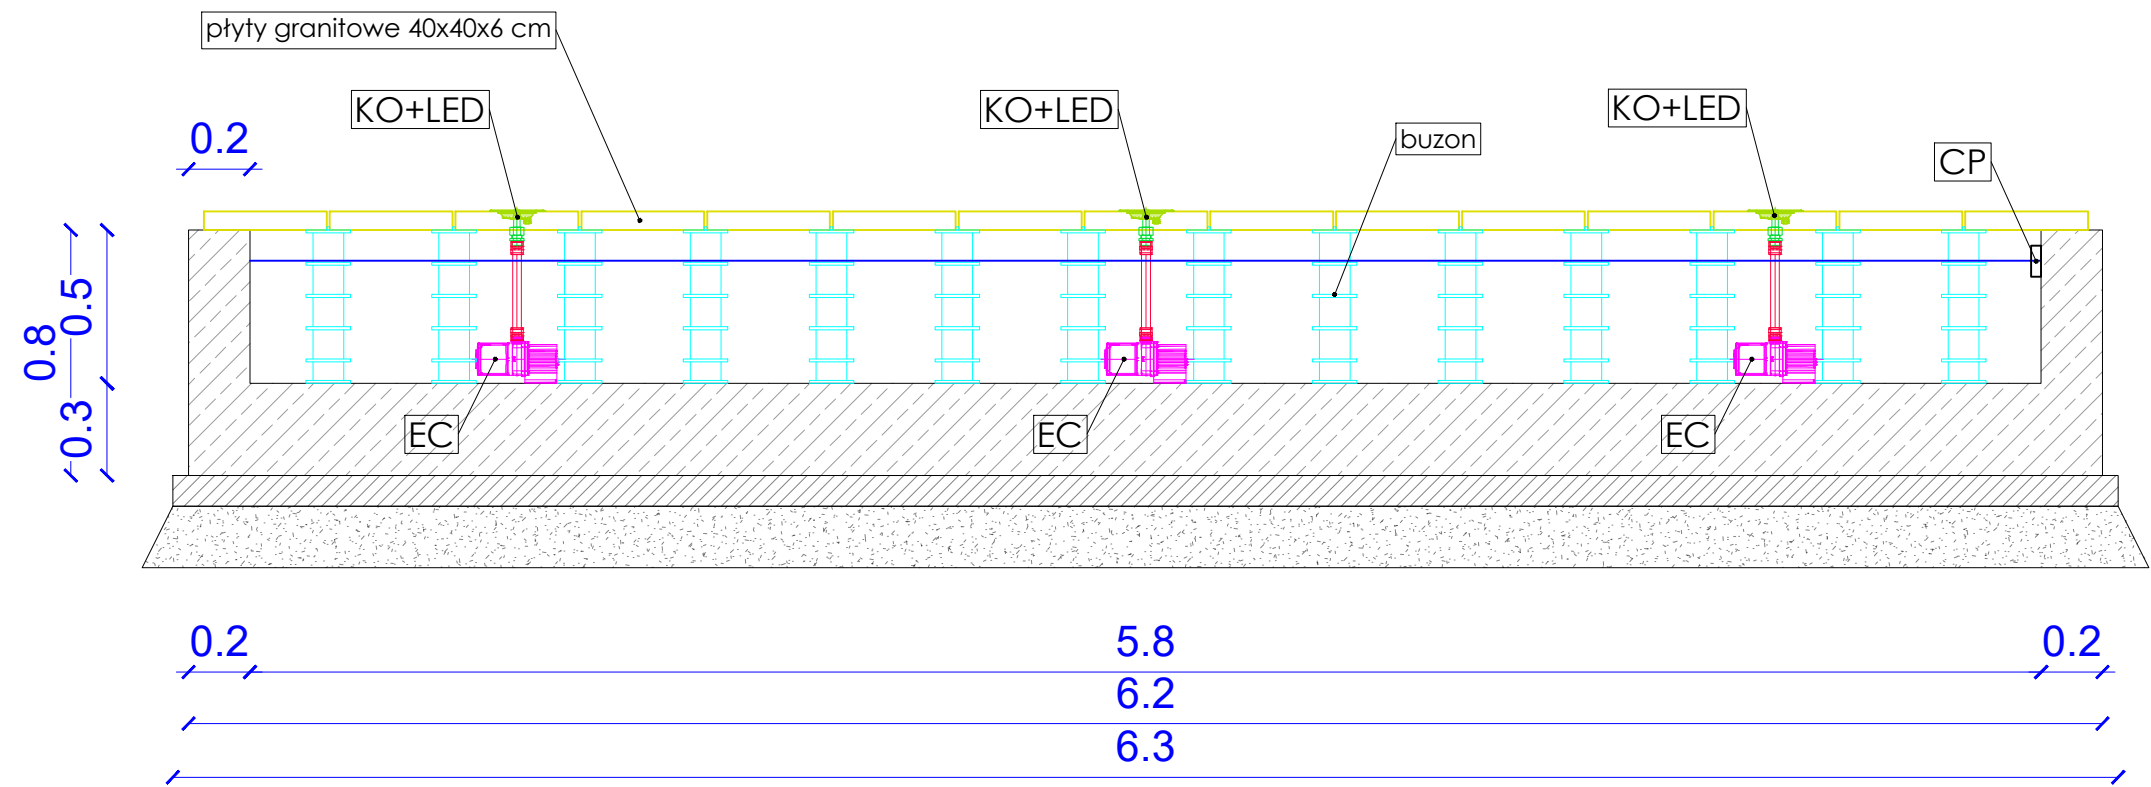

OZNACZENIA:

PF - pompa filtracyjna
FP - filtr piaskowy
ZS - zawór sześciodrogowy ręczny
SD - śluza dozująca
WP - filtr wstępny
EL - elektrozawór
ZM - zmiękcacz
SZS - szafa zasilająco-sterująca
CP - czujnik poziomu wody
EC - agregat fontannowy
LED - reflektor LED RGB
KO - dysza strumieniowa
RD - reduktor ciśnienia

Uwagi:

Rysunki należy rozpatrywać łącznie z informacjami zawartymi w części opisowej, kosztorysowej oraz STWiOR.

Wszystkie wymiary oraz poziomy terenu należy sprawdzić w naturze. Wszystkie elementy zagospodarowania należy tyczyć geodezyjnie. Nie dopuszcza się domierzenia wymiarów z rysunku oraz używania ich jako szablonu warsztatowe.

Wszelkie rozbieżności pomiędzy projektowanymi wymiarami, rzędnymi, spadkami należy zgłosić do rozpatrzenia nadzoru autorskiego.



LANDSCAPE STUDIO SP. Z O.O.
ul. Kakadu 19 05-503 Głusków

Inwestor:	GMINA BRZEŚĆ KUJAWSKI ul. Władysława Łokietka 1, 87-880 Brześć Kujawski		
Nazwa inwestycji:	ZAGOSPODAROWANIE TERENU REKREACYJNO - PARKOWEGO PRZY UL. NOWEJ W BRZEŚCIU KUJAWSKIM		
Adres inwestycji:	87-880 BRZEŚĆ KUJAWSKI, DZ. NR 180/2 OBR. 0002 BRZEŚĆ KUJAWSKI_MIASTO		
Nazwa rysunku:	FONTANNA - RZUT Z GÓRY I PRZEKRÓJ NIECKI		
PROJEKTANCI			
IMIĘ I NAZWISKO		PODPIS	
Projektant MARTA OPALACH mgr inż. arch. nr upr. MA/045/18 nr izby: MA-3075			
Projektant sprawdzający DARIUSZ SEBASTIAN WOJNA mgr inż. arch. nr upr. MA/074/19 nr izby: MA-3234			
Architektura krajobrazu:			
KAROLINA KUSZLIS mgr inż. arch. krajobrazu			
AGATA OSIADACZ mgr inż. arch. krajobrazu			
WERONIKA HONEK inż. arch. krajobrazu			
SKALA	b/s	NR RYS	PAB-04
			LISTOPAD 2023