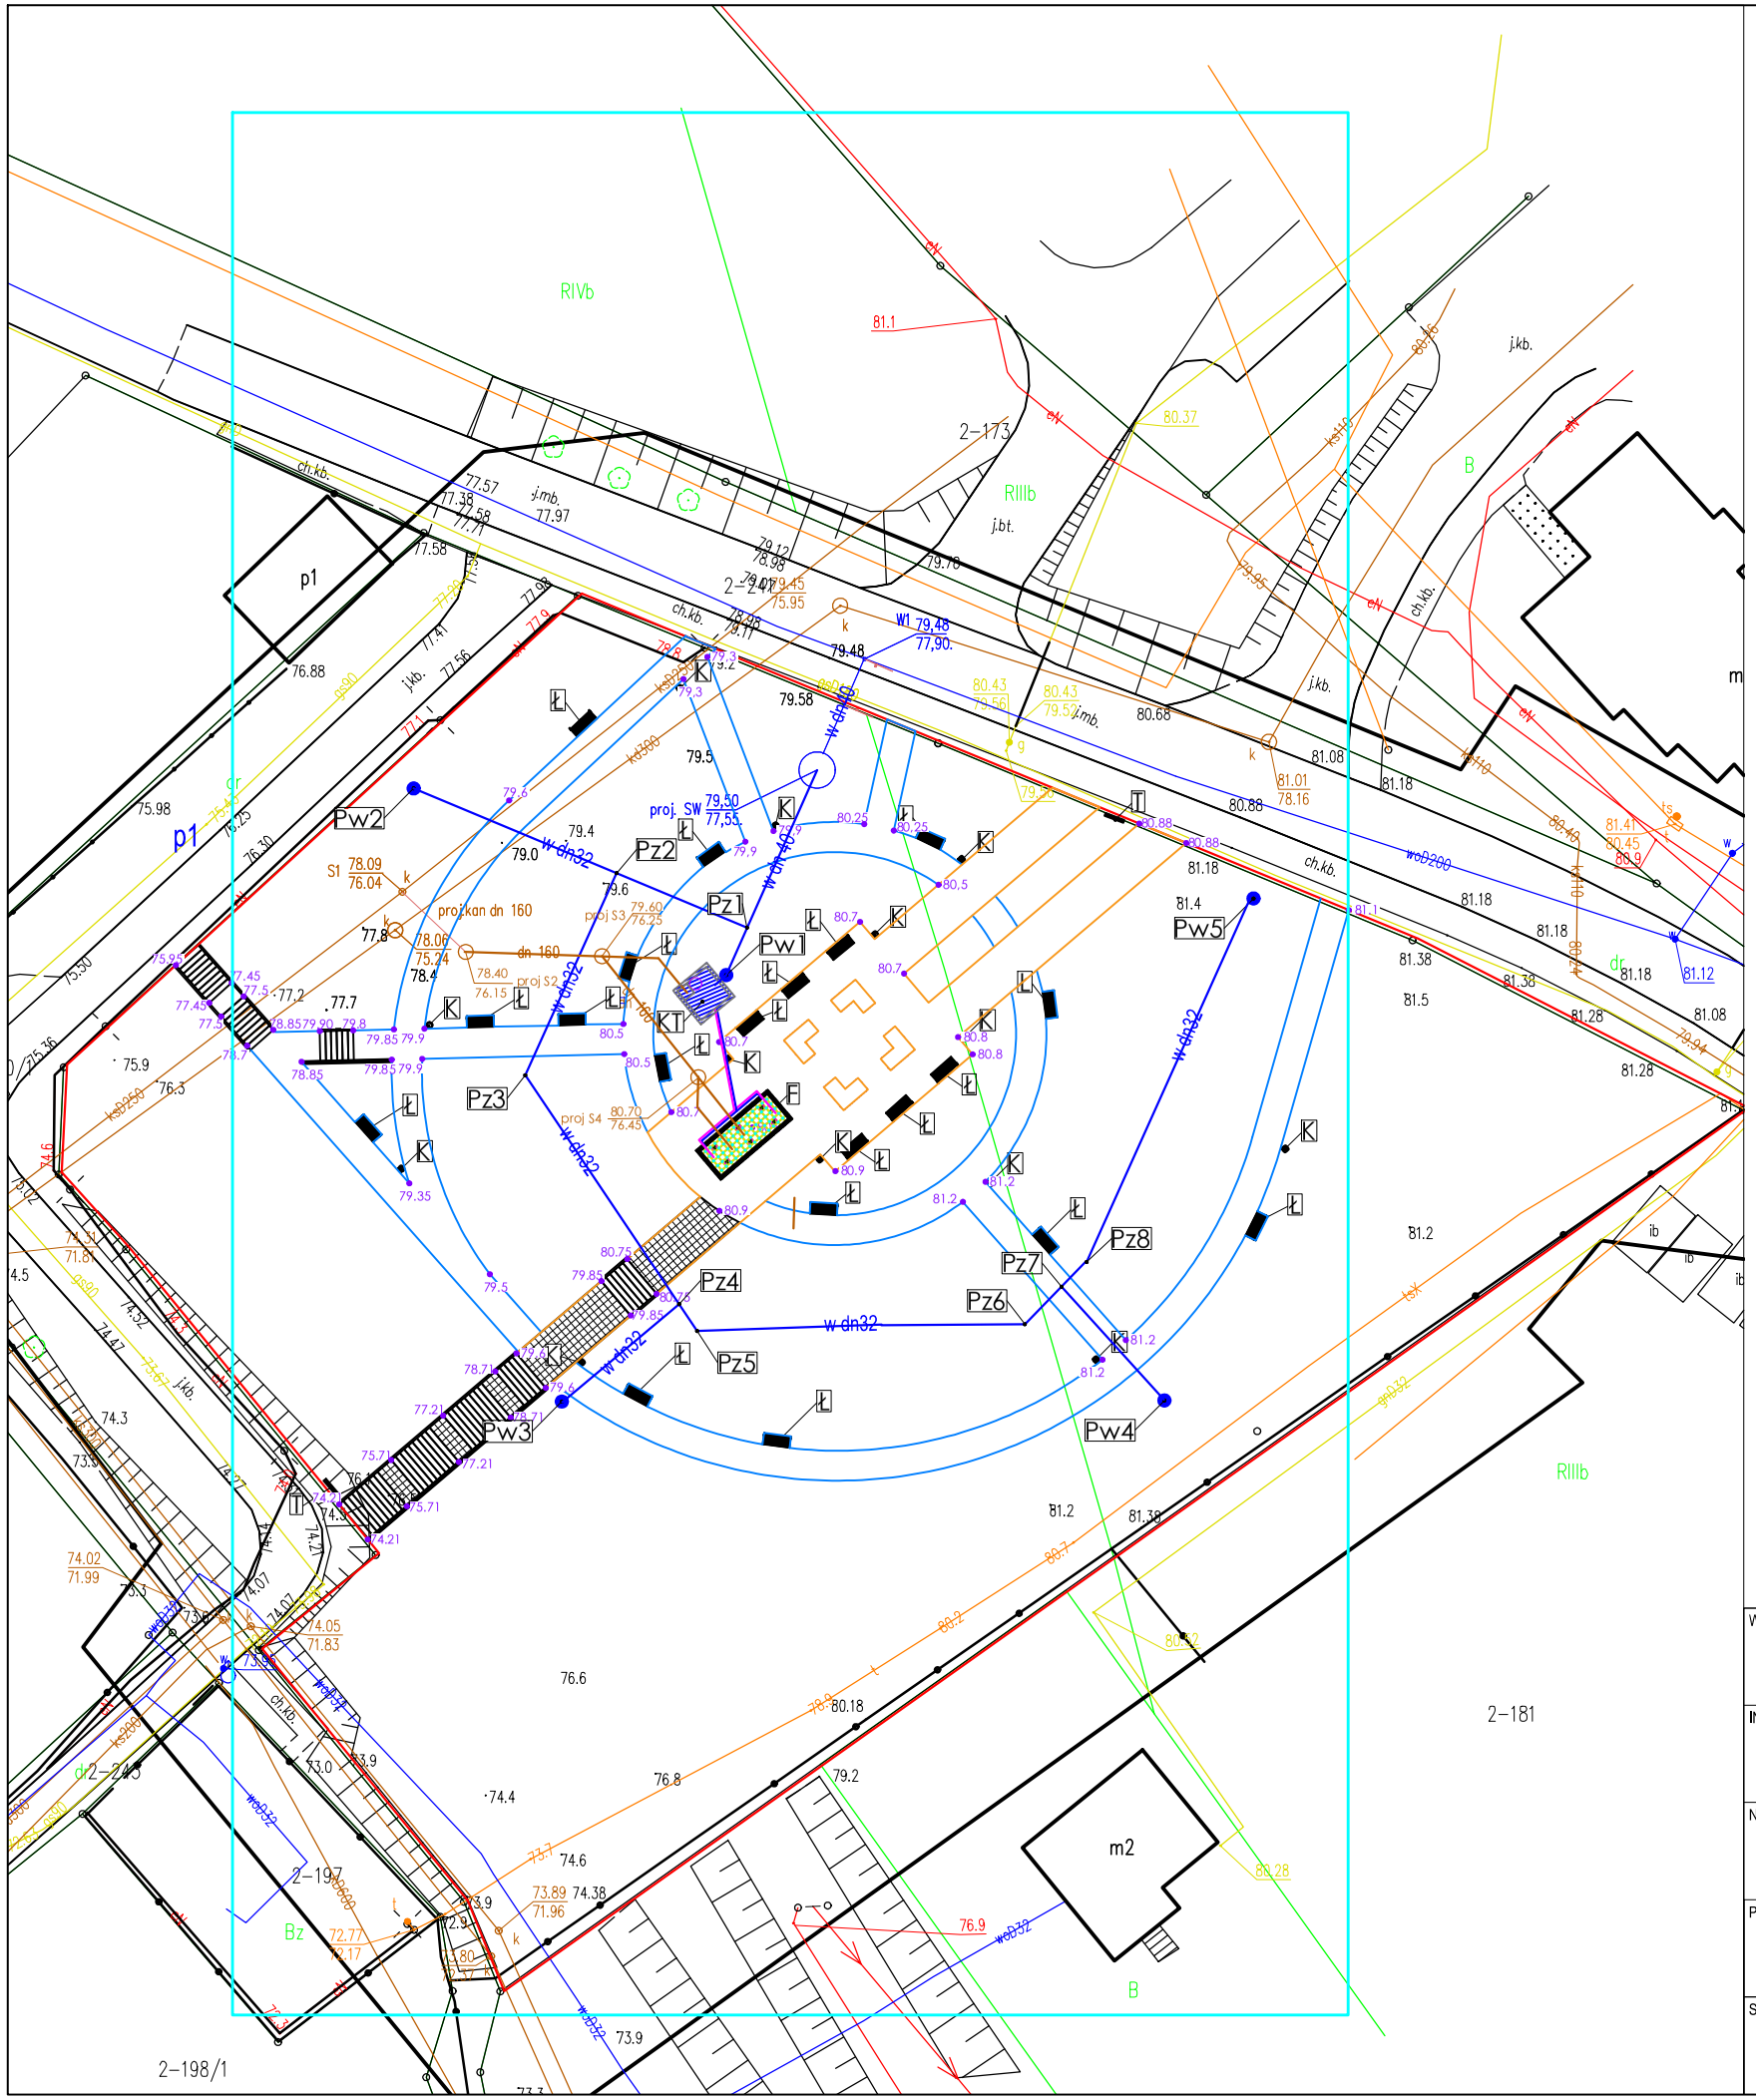

Legenda:

Zakres opracowania	
W32	Proj. wewnętrzna instalacja wody dn32
W40	Proj. przyłącze wodociągowe dn40
Pw1-5	Pw1-5 Proj. punkty poboru wody
W1	Proj. Wpięcie do sieci wodociągowej
Pz1-Pz8	Proj. węzły na przyłączach wodociągowej
S1	Istn. studnia kanalizacyjna DN425
Proj. S2-4	Proj. studnie kanalizacyjne DN1200
Proj. Sw	Proj. studnia wodomierzowa DN1200
wsB200	Sieć wodociągowa DN200
ksB160	Proj. przyłącze kanalizacyjne DN160
ksB250	Sieć kanalizacji sanitarnej DN250

Uwagi:
Przed przystąpieniem do prac należy wykonać przekopy kontrolne w celu określenia faktycznych rzędnych infrastruktury. Nie wyklucza się występowania w terenie innych - niż wskazanych na niniejszej mapie urządzeń podziemnych, które nie zostały zgłoszone do inwentaryzacji lub o których brak jest informacji w instytucjach branżowych. Po realizacji prac budowlanych wykonać odtworzenia terenu do stanu zastałego.

Za zgodność z oryginałem

WYKONAWCA	"Sanbest" Robert Ossowski ul. Cyganka 22b, 87-800 Włocławek
INWESTOR	Gmina Brześć Kujawski ul. Władysława Łokietka 1, 87-880 Brześć Kujawski
NAZWA INWESTYCJI	Budowa przyłączy wodno - kanalizacyjnych

PROJEKTOWAŁ	PODPIS	DATA
mgr inż. Robert Ossowski		30.09.2023

SKALA	NAZWA RYSUNKU	NUMER RYSUNKU	FORMAT
1:500	Projektowane zagospodarowanie terenu	Rys. nr 1	A3