

Brześć Kujawski, dnia 19 lipca 2023 r.

**BI.IK.6852.37.2023**

## DECYZJA

Na podstawie art. 39 ust. 3, 3a i ustawy z dnia 21 marca 1985 r. o drogach publicznych (Dz. U. z 2023 r. poz. 645 z późn. zm.) oraz art. 104 ustawy z dnia 14 czerwca 1960 r. Kodeks postępowania administracyjnego (Dz. U. z 2023 r. poz. 775 z późn. zm.), po rozpatrzeniu wniosku z dnia 4 lipca 2023 r. (data wpływu 10 lipca 2023 r.), złożonego przez **Panią Agatę Osiadacz** reprezentującą firmę **Landscape Studio Sp. z o.o., ul. Rawicka 21, 04-817 Warszawa** pełnomocnika **Gminy Brześć Kujawski, pl. Władysława Łokietka 1, 87-880 Brześć Kujawski**

## ZEZWALAM

na lokalizację przyłącza wodociągowego w ciągu drogi gminnej 191517C – ul. Nowa, stanowiącej działkę nr ewid. 241 położoną w obrębie 0002 Miasto Brześć Kujawski 2, gm. Brześć Kujawski, **po spełnieniu następujących warunków:**

- teren budowy należy oznakować w sposób zapewniający przejezdnosć i bezpieczeństwo użytkowników drogi,
- w miejscu włączenia do istniejącego wodociągu dopuszcza się wykonanie w nawierzchni jezdni otworu o regularnym kształcie prostokąta,
- wyciętą nawierzchnię jezdni odtworzyć według następującej technologii:
  - warstwa ścieralna z betonu asfaltowego AC 8S 50/70 grub. 3 cm,
  - warstwa wiążąca z betonu asfaltowego AC 11S 50/70 grub. 3 cm,
  - górna warstwa podbudowy z mieszanki żwirowo-tłuczniowej wapiennej o frakcji 0/31,5 mm stabilizowana mechanicznie grub. 6 cm rozłożona rozścielaczem,
  - dolna warstwa podbudowy z mieszanki żwirowo-tłuczniowej wapiennej o frakcji 0/31,5 mm stabilizowana mechanicznie grub. 16 cm,
  - grunt stabilizowany cementem RM=1,5MPa grub. 10 cm,
  - warstwa odsączająca z piasku grub. 10 cm,
  - sprofilowane zagęszczone mechanicznie podłoże gruntowe  $I_s > 0,99$
- odtworzona nawierzchnia jezdni winna posiadać regularny kształt, spoiny na styku nawierzchni należy zalać emulsją asfaltową,
- rozebraną nawierzchnię chodnika odtworzyć według następującej technologii:
  - kostka betonowa grubości: 6 cm,
  - podsypka cementowo - piaskowa grub. 5 cm,
  - podbudowa z betonu C12/15 grub. 20 cm,
  - warstwa odsączająca z piasku grub. 15 cm,
  - sprofilowane zagęszczone mechanicznie podłoże gruntowe,
- urządzenie należy zlokalizować w sposób gwarantujący stabilność nawierzchni i podłoża drogowego oraz zgodnie z załącznikiem graficznym do niniejszego zezwolenia,
- przed rozpoczęciem robót budowlanych Inwestor jest zobowiązany do uzyskania pozwolenia na budowę lub zgłoszenia budowy albo wykonywania robót budowlanych,
- w przypadku konieczności uzyskania pozwolenia na budowę inwestor zobowiązany jest do uzgodnienia opracowanego projektu zagospodarowania działki lub terenu oraz projektu architektoniczno-budowlanego obiektu lub urządzenia z zarządcą drogi t.j.: Burmistrzem Brześcia Kujawskiego,



- przed planowanym terminem wykonania robót należy złożyć wniosek o wydanie zezwolenia na zajęcie pasa drogowego oraz umieszczenie w pasie drogowym urządzeń infrastruktury technicznej niezwiązanej z potrzebami ruchu drogowego,
- Burmistrz Brześć Kujawskiego wyraża dla Inwestora zgodę na czasowe dysponowanie gruntem dla potrzeb uzgadnianego obiektu, zgodnie z art. 32 ust. 4 pkt 2 ustawy z dnia 7 lipca 1994 r. Prawo Budowlane (Dz. U. z 2023 r. poz. 682 z późn. zm.).

### Uzasadnienie

Wnioskiem z dnia 4 lipca 2023 r. (data wpływu 10 lipca 2023 r.) Pani Agata Osiadacz reprezentująca firmę Landscape Studio Sp. z o.o., ul. Rawicka 21, 04-817 Warszawa, pełnomocnik Gminy Brześć Kujawski, pl. Władysława Łokietka 1, 87-880 Brześć Kujawski wystąpiła o wyrażenie zgody na lokalizację urządzeń obcych, tj. wodociągowego do działki nr ewid. 180/2 w ciągu drogi gminnej nr 191517C, stanowiącej działkę nr ewid. 241 położoną w obrębie ewidencyjnym 0002 Miasto Brześć Kujawski 2, gm. Brześć Kujawski.

Zgodnie z art. 39 ust. 1 pkt 1 ustawy o drogach publicznych zabronione jest lokalizowanie lub umieszczanie urządzeń obcych, przedmiotów i materiałów niezwiązanych z potrzebami zarządzania drogami lub potrzebami ruchu drogowego. Wyjątek stanowi przepis art. 39 ust. 3 cyt. ustawy, w którym w szczególnie uzasadnionych przypadkach lokalizowanie w pasie drogowym urządzeń obcych oraz reklam, może nastąpić wyłącznie za zezwoleniem właściwego zarządcy drogi.

W realiach niniejszej sprawy zachodzą przesłanki określone w art. 39 ust. 3 ustawy uzasadniające wyrażenie zgody na lokalizowanie w pasie drogowym urządzeń obcych oraz reklam.

Zezwolenie zarządcy drogi wyrażone w niniejszej decyzji nie jest równoznaczne z pozwoleniem na budowę stosownie do przepisów ustawy z dnia 7 lipca 1994 r. Prawo Budowlane (Dz. U. z 2023 r. poz. 682 z późn. zm.).

Wobec powyższego orzeczono jak w sentencji.

### Pouczenie

Od niniejszego zezwolenia służy odwołanie do Samorządowego Kolegium Odwoławczego we Włocławku za moim pośrednictwem w terminie 14 dni od dnia jego otrzymania.

W trakcie biegu terminu do wniesienia odwołania strona może zrzec się prawa do wniesienia odwołania wobec organu administracji publicznej, który wydał decyzję. Z dniem doręczenia organowi administracji publicznej oświadczenia o zrzeczeniu się prawa do wniesienia odwołania przez ostatnią ze stron postępowania, decyzja staje się ostateczna i prawomocna, co oznacza, iż decyzja podlega natychmiastowemu wykonaniu i brak jest możliwości zaskarżenia decyzji. Nie jest możliwe skuteczne cofnięcie oświadczenia o zrzeczeniu się prawa do wniesienia odwołania.

Od wydania niniejszego zezwolenia nie pobiera się opłaty skarbowej – załącznik do ustawy z dnia 16 listopada 2006 r. o opłacie skarbowej (Dz. U. z 2022 r. poz. 2142 z późn. zm.) cz. III, poz. 44 kol. 4 pkt 9.


#### Otrzymują:

1. Pani Agata Osiadacz  
Landscape Studio Sp. z o.o.  
ul. Rawicka 21  
04-817 Warszawa

2. a/a

**BURMISTRZ**  
*mgr Tomasz Chymkowski*



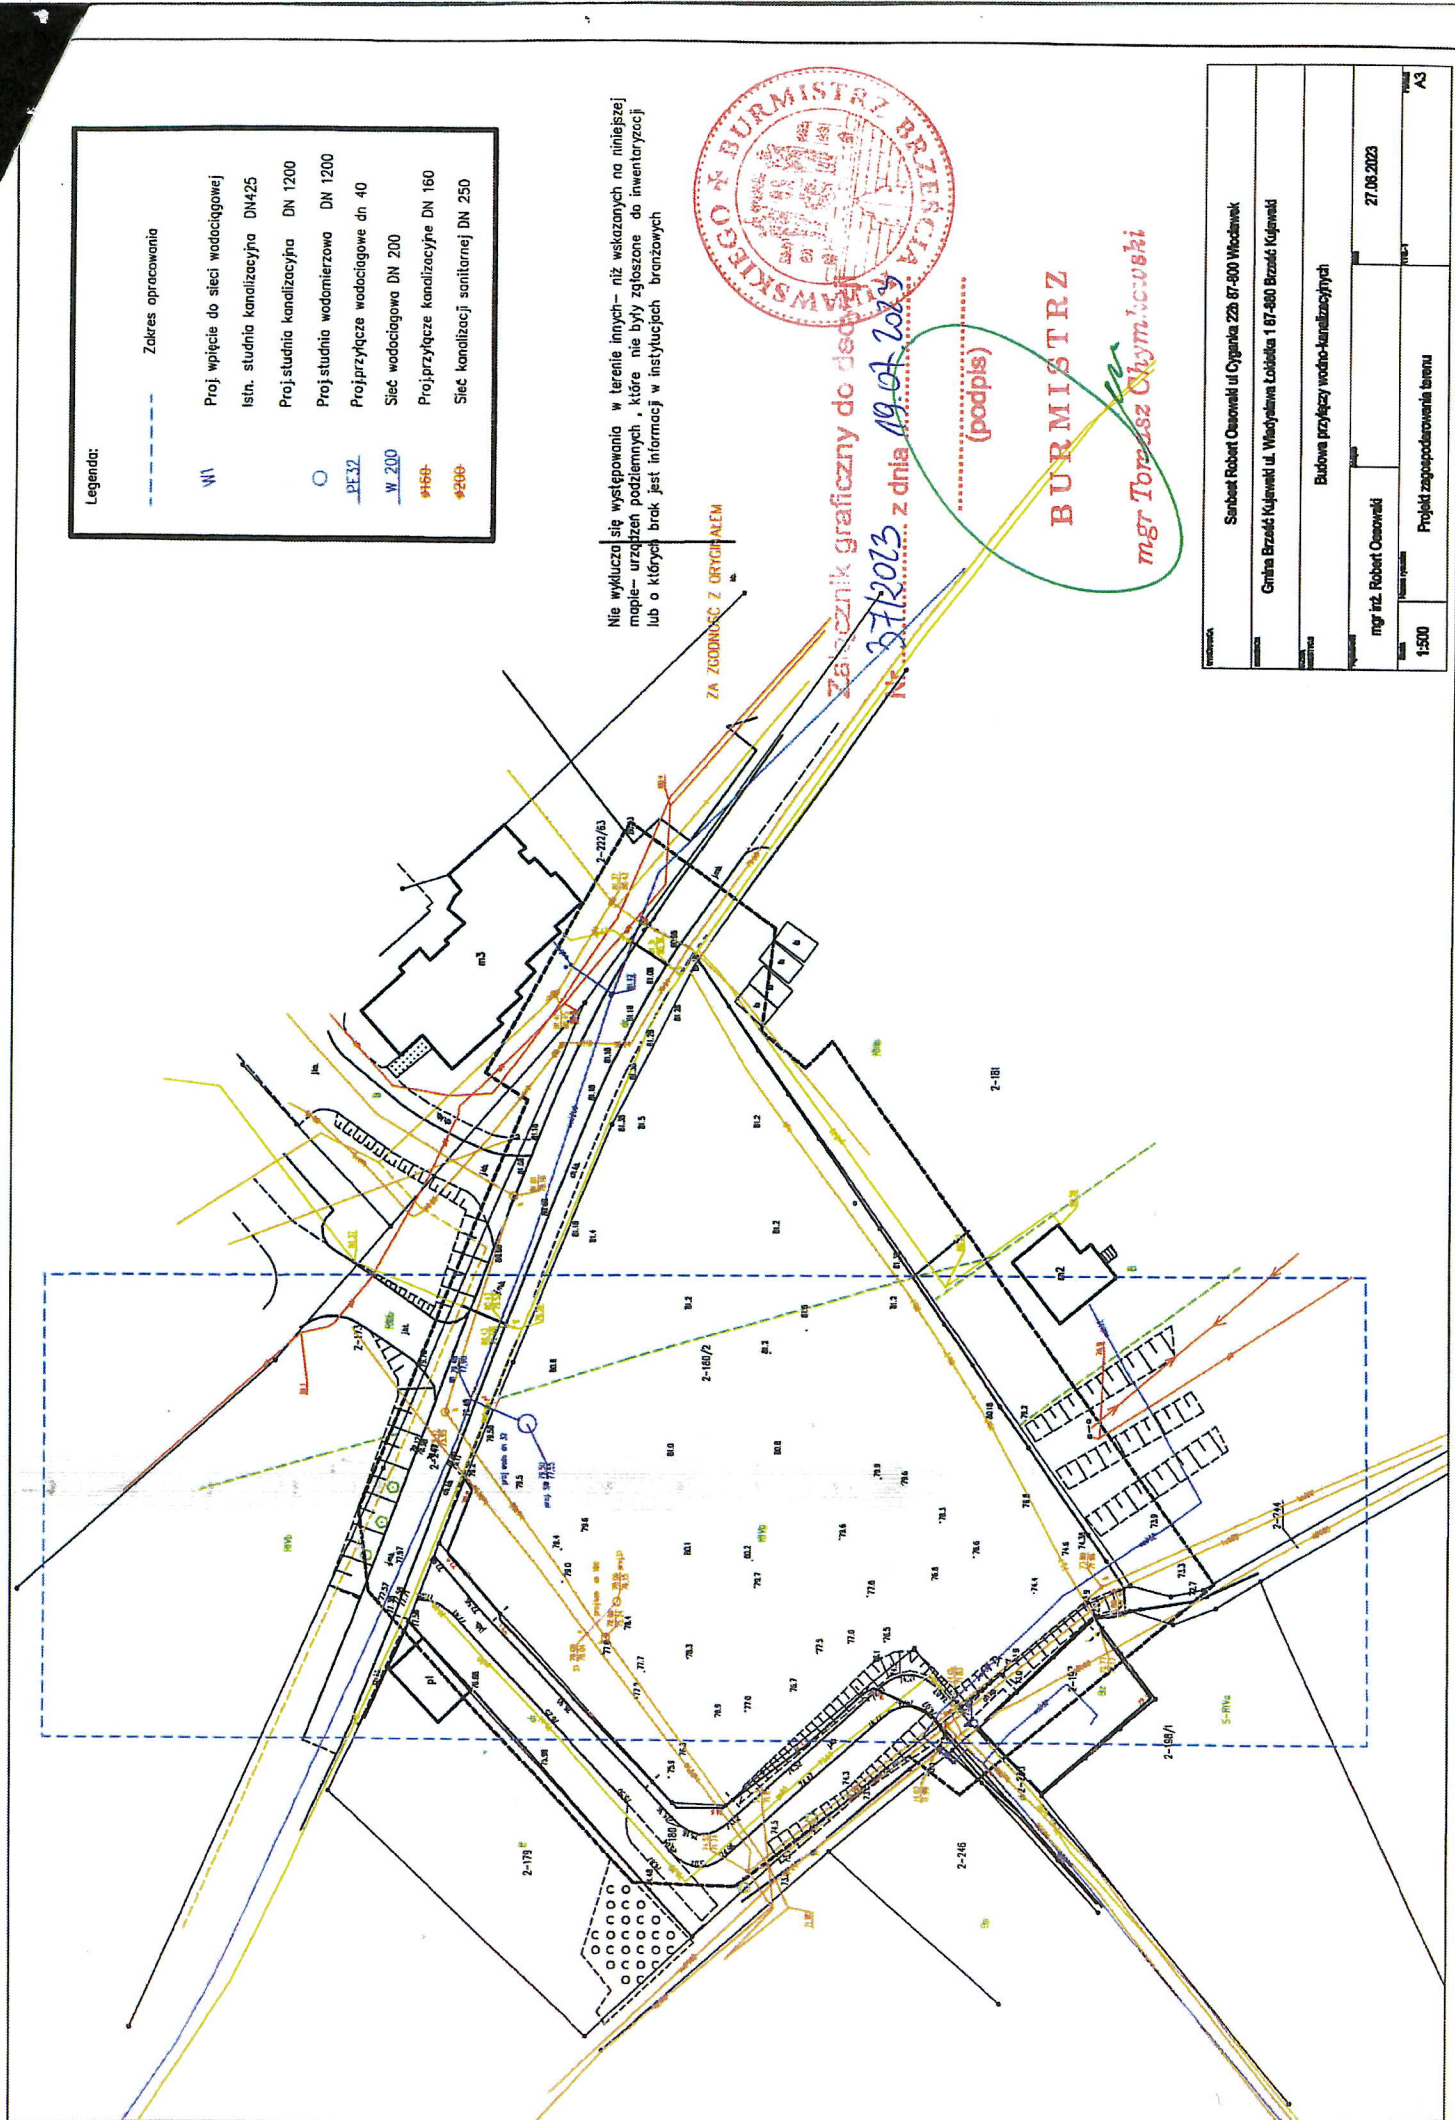

Legenda:

--- Zakres opracowania

W1

Proj. wpięcie do sieci wodociągowej

Isln. studnia kanalizacyjna DN425

Proj.studnia kanalizacyjna DN 1200

Proj.studnia wodomierzowa DN 1200

Proj.przyłącza wodociągowe dn 40


Sieć wodociągowa DN 200

Proj.przyłącze kanalizacyjne DN 160

Sieć kanalizacji sanitarnej DN 250

Nie wyklucza się występowania w terenie innych- niż wskazanych na niniejszej mapie- urządzeń podziemnych, które nie były zgłoszone do inwentaryzacji lub o których brak jest informacji w instytucjach branżowych

ZA ZODPOWIEDZIALNOŚĆ Z ORYGINAŁEM

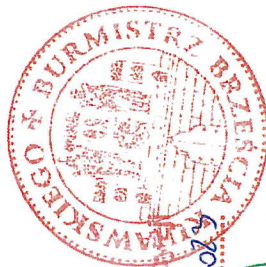

Załącznik graficzny do projektu  
z dnia 19.04.2023 r.

(podpis)

BURMISTRZ

mgr Tomasz Chymczuk

Wykonawca	Sanbost Robert Osowski ul Cyganka 22b 87-500 Włocławek		
Komenda	Gmina Brześć Kujawski ul. Wiojatywa Łobkiewicza 1 87-500 Brześć Kujawski		
Adres	Budowa przyłączy wodno-kanalizacyjnych		
Wykonawca	mgr inż. Robert Osowski	27.03.2023	
Skala	1:500	Projekt zagospodarowania terenu	A3

