



RZ – SCHEMAT ELEKTRYCZNY

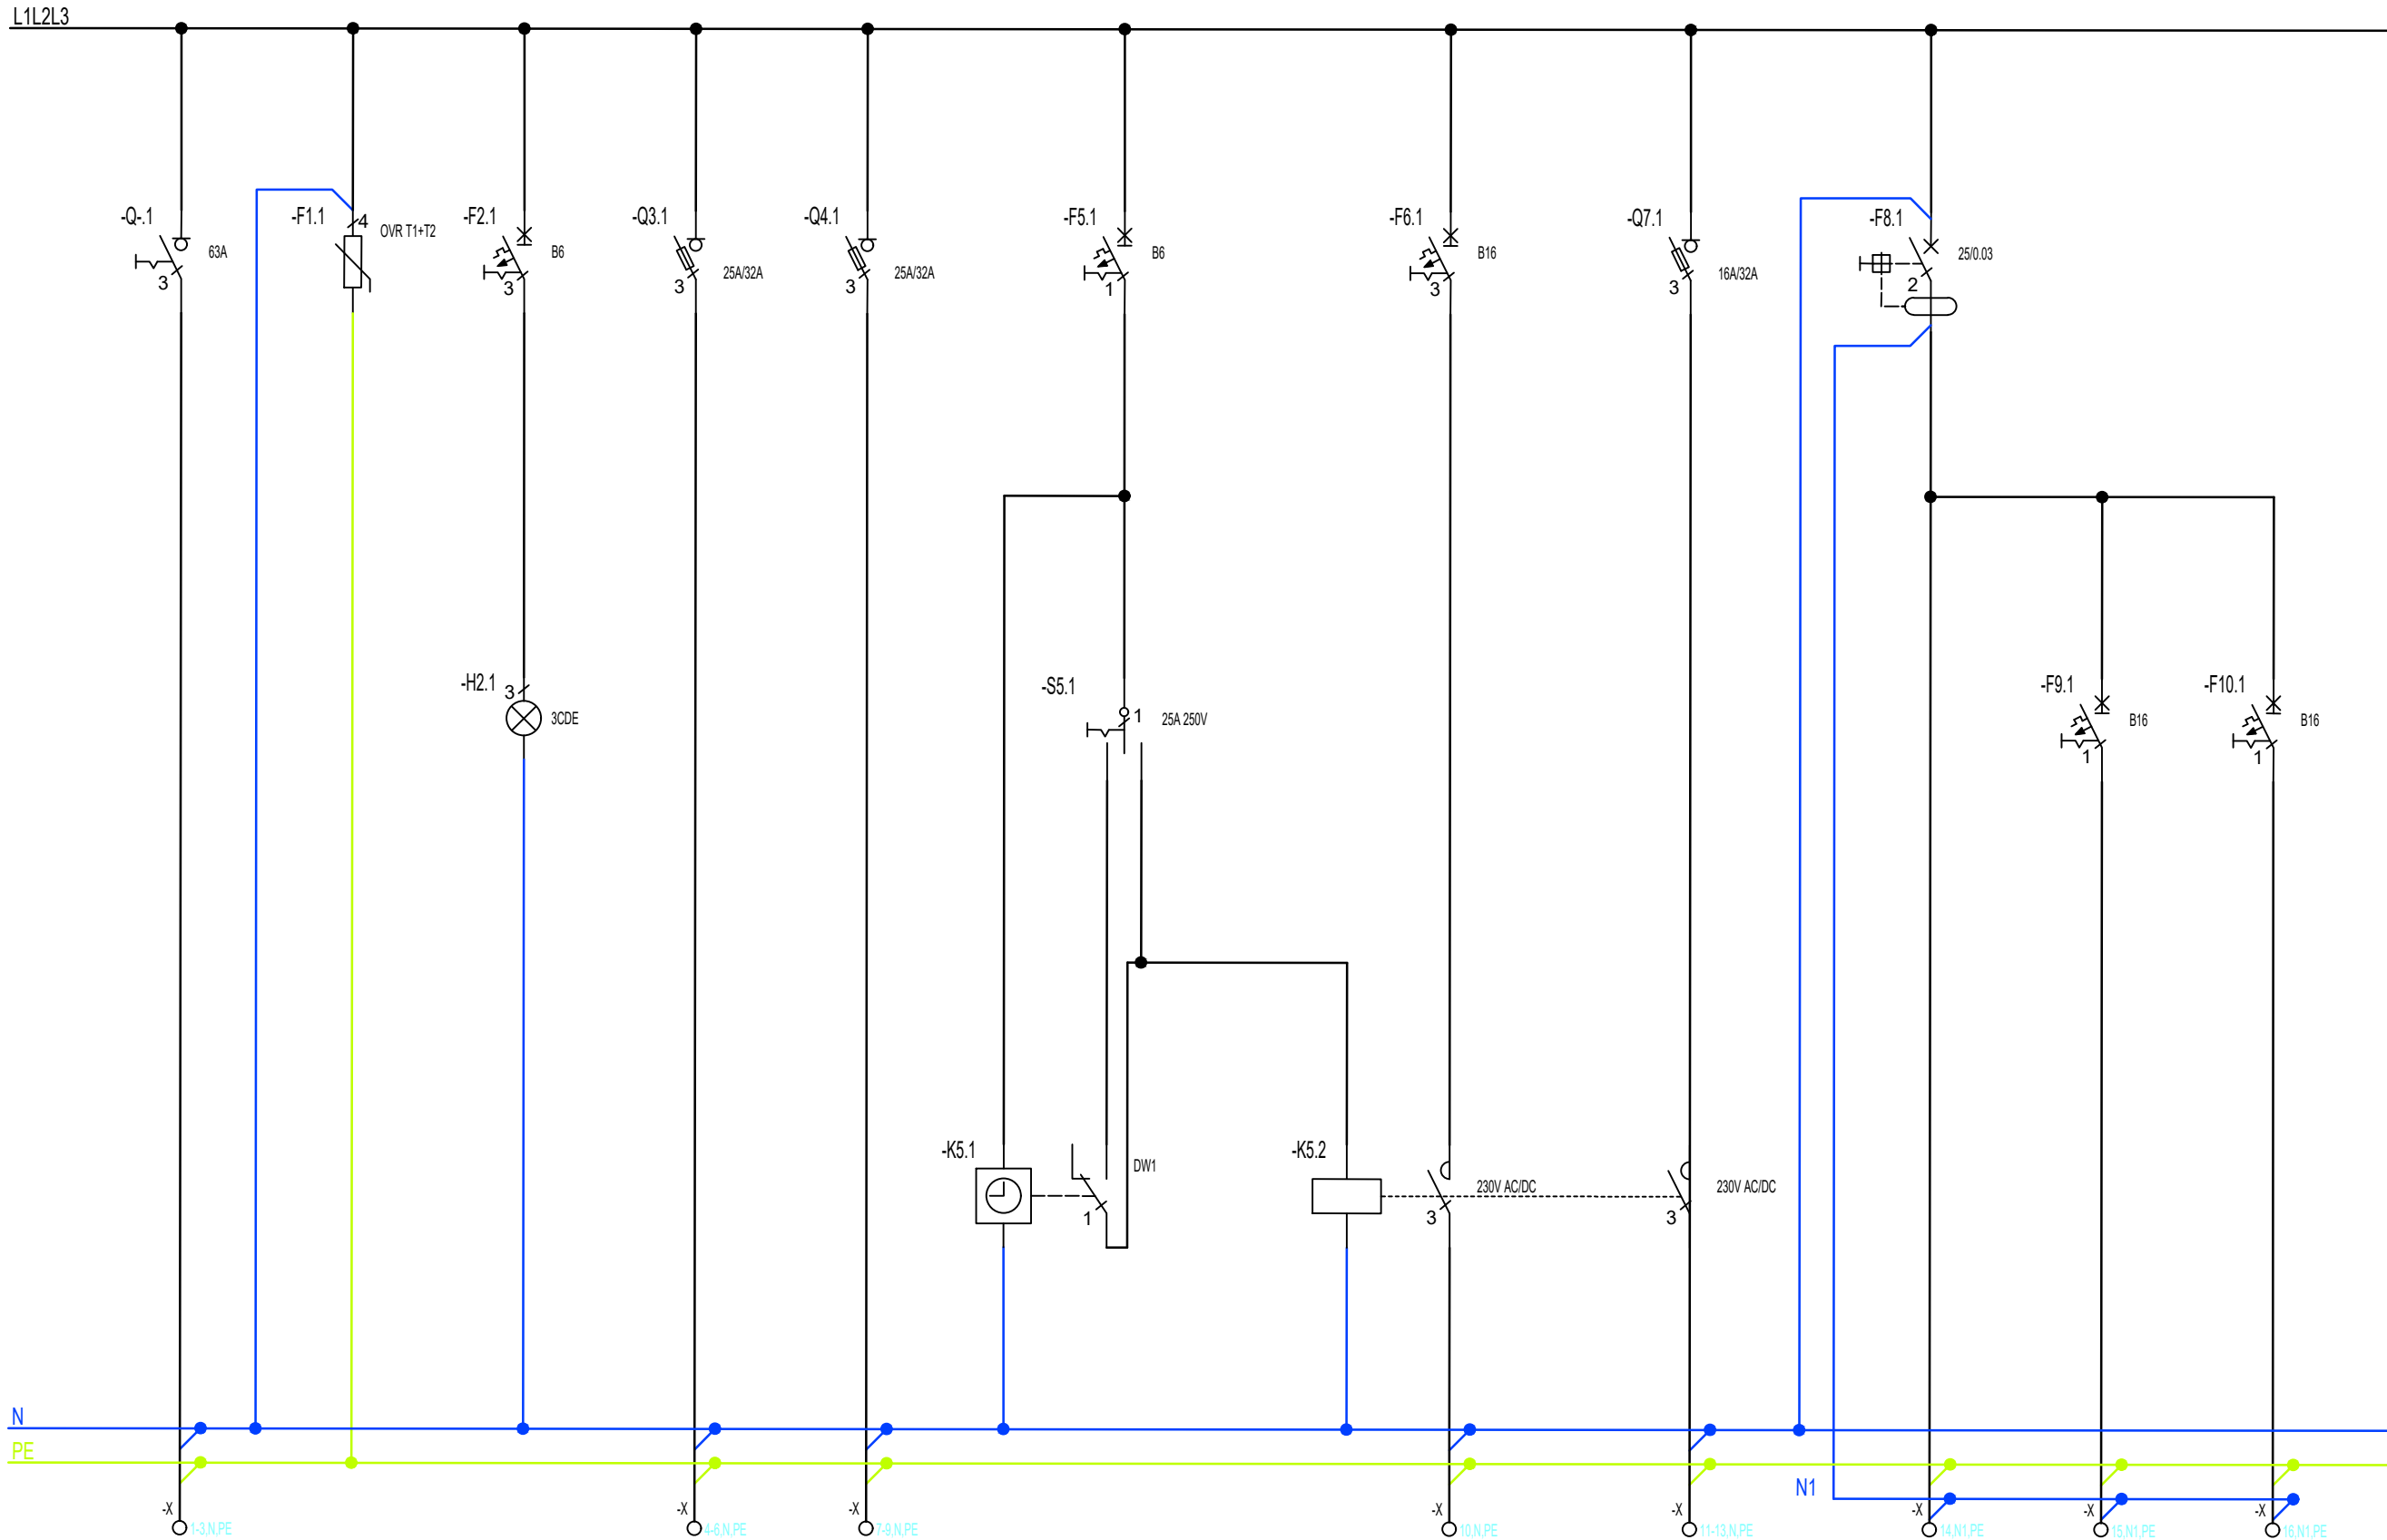

Numer obwodu	-	1	2	3	4	5	6	7	8	9	10
Opis	-	-	-	-	-	-	-	-	-	-	-
Moc [kW]/Prąd [A]	5,75 / 9	--	--	4 / 6,2	1,5 / 2,33	--	0,634 / 0,655	0,372 / 0,617	--	3,2 / 16 A	0,5 / 2,1
Przewód	YAKXS 4x25	--	--	--	YKXSzo 5x2,5	--	YAKXS 4x25+FeZn 25x4	YKXS 5x4	--	LgY 2,5	LgY 2,5
Nazwa obwodu	Zasilanie z ZK	Zabezpieczenie przepięciowe	Kontrola obecności napięcia	Zasilanie rozdzielni techn. font.	Szafka teletechniczna	Układ sterowania oświetleniem	Obwód oświetleniowy 1	Obwód oświetleniowy 2	--	Gniazdko serwisowe	Ogrzewanie rozdzielni

RZ – ELEWACJA ROZDZIELNICY

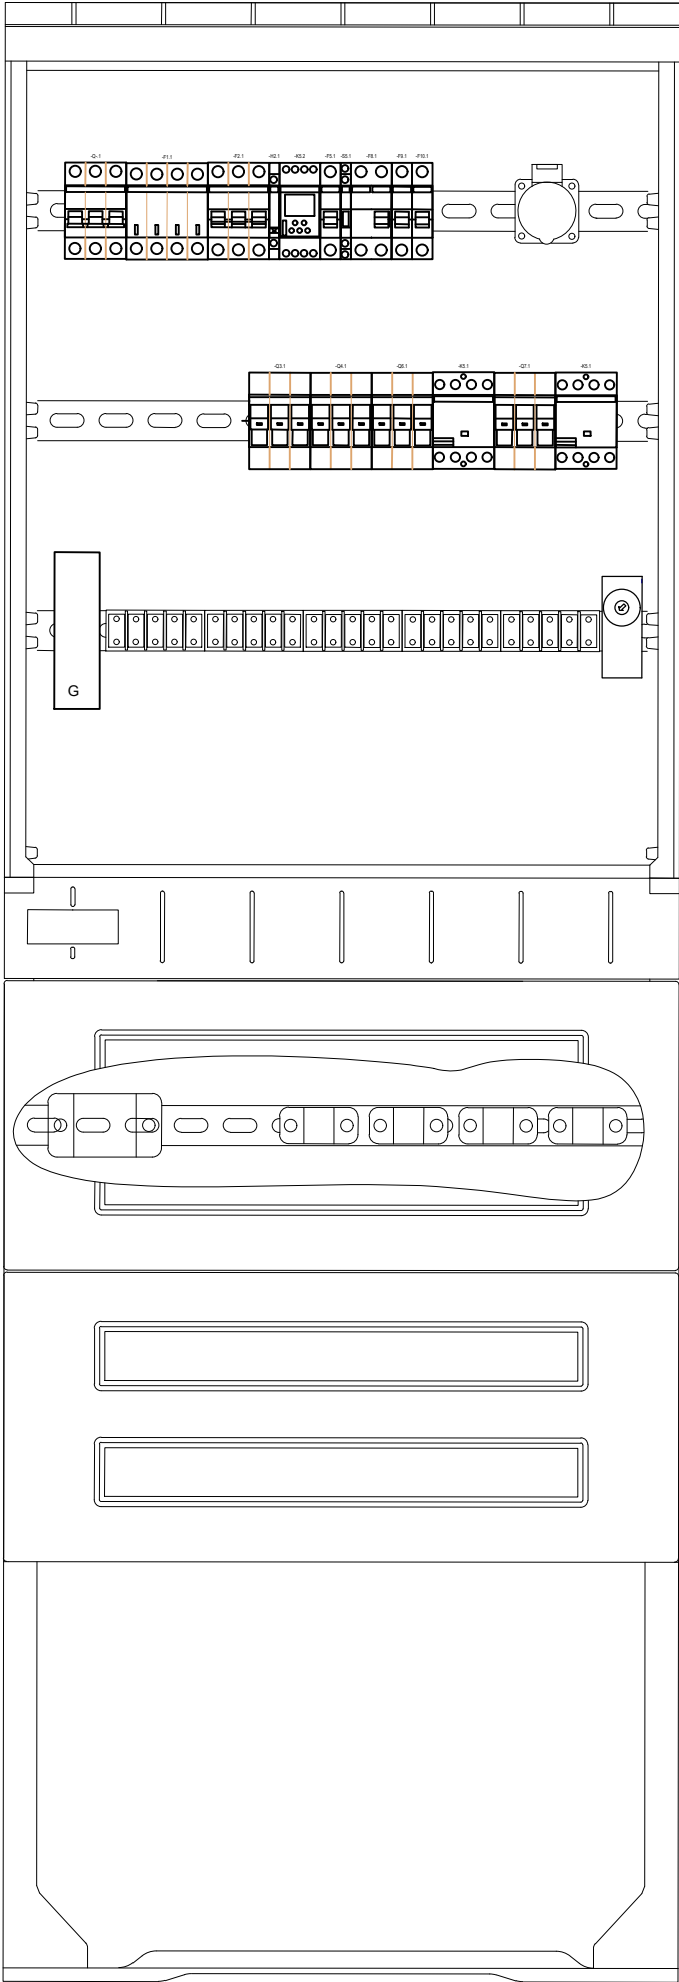

Zestawienie danych z projektu	
Opis	Ilość
Rozłącznik izolacyjny bezpiecznikowy, 32-16A	2 szt.
Lampka sygnalizacyjna	1 szt.
Wkładka bezpiecznikowa: 25A/32A, 25A/32A	2 szt.
Zacisk	7 szt.
Stycznik 25A, sterowanie 230 C, 2NO	2 szt.
Wyłącznik nadmiarowo-prądowy, 1P B16	2 szt.
Wyłącznik różnicowo-prądowy, 2P 25/0,03	1 szt.
Rozłącznik izolacyjny bezpiecznikowy, 32-25A	2 szt.
Wkładka bezpiecznikowa: 16A/32A, 16A/32A	2 szt.
Rozłącznik izolacyjny, 63A	1 szt.
Ogranicznik przepięć, T1-T2	1 szt.
Wyłącznik nadmiarowo-prądowy, 1P B6	1 szt.
Wyłącznik nadmiarowo-prądowy, 1P B6	1 szt.
Zegar astronomiczny z dodatkowym czujnikiem zmierzchowym	1 szt.
Łącznik grupowy I-O-II	1 szt.
Zestaw grzałki 100 W z termostatem do montażu w szafie	1 szt.

Niniejsze zestawienie nie obejmuje szyn i połączeń miedzianych, bloków rozdzielczych, złączek, zacisków, kabli, wkładek bezpiecznikowych i innych materiałów.

OCHRONA OD PORAŻEŃ:
OCHRONA PODSTAWOWA: IZOLACJA ROBOCZA
OCHRONA UZUPEŁNIAJĄCA: WYŁĄCZNIKI RÓŻNICOWO-PADOWE
OCHRONA PRZY USZKODZENIU: SAMOCZYNNIE WYŁĄCZENIE ZASILANIA
UKŁAD SIECI ZASILAJĄCEJ: TN-C UKŁAD INSTALACJI ODBIORCZEJ: TN-C-S



LANDSCAPE STUDIO SP. Z O.O.
ul. Kakadu 19 05-503 Głogów

Investor:	GMINA BRZEŚĆ KUJAWSKI ul. Władysława Łokietka 1, 87-880 Brześć Kujawski
Nazwa inwestycji:	ZAGOSPODAROWANIE TERENU REKREACYJNO - PARKOWEGO PRZY UL. NOWEJ W BRZĘCIU KUJAWSKIM
Adres inwestycji:	87-880 BRZEŚĆ KUJAWSKI, DZ. NR 180/2 OBR. 0002 BRZEŚĆ KUJAWSKI_MIASTO
Nazwa rysunku:	SCHEMAT IDEOWY ROZDZIELNICY RZ
PROJEKTANCI	
IMIE I NAZWISKO	PODPIS
PROJEKTANT: mgr inż. PAWEŁ BARANOWSKI KUP/0081/PBE/21	
PROJEKTANT SPRAWDZAJĄCY: mgr inż. MAREK JERZYŃSKI KUP/0142/POOE/11	

SKALA -	NR RYS E-04	LISTOPAD 2023
---------	-------------	---------------