


3.2. Projektowana lokalizacja

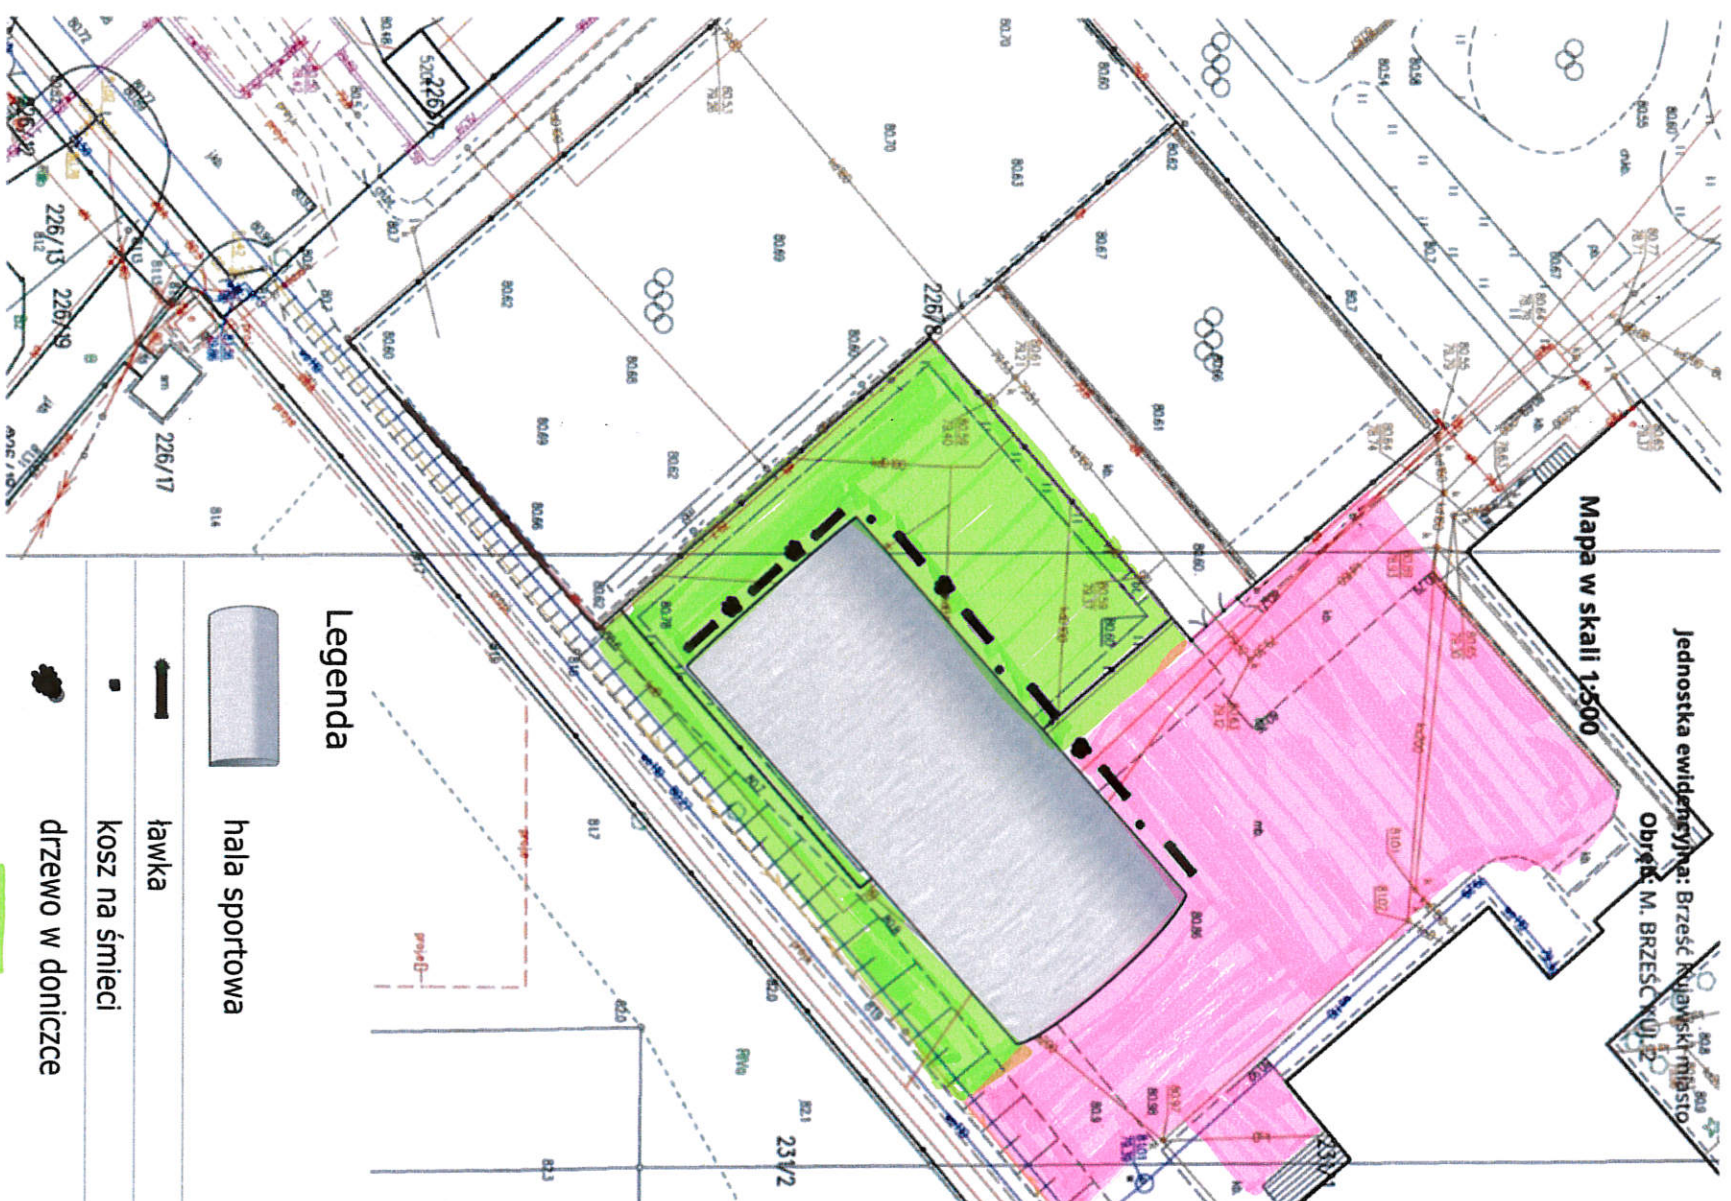

Ryc. 3. Planowana lokalizacja hali sportowej

Źródło: opracowanie własne

- zagospodarowanie terenów zielonych
- wymiiana nawierzchni nał podbrukową