

Miejscowy plan zagospodarowania przestrzennego dla obszaru położonego w obrębie ewidencyjnym 0001 Miasto Brześć Kujawski 1 w rejonie ul. Przemysłowej i ul. Mickiewicza

skala 1:1000


0 10 20 30 40 50 m

Układ współrzędnych PL-2000 (strefa VI) - EPSG:2177
Rysunek sporządzono na kopii mapy zasadniczej pochodzącej z państwowego zasobu geodezyjnego i kartograficznego
Licencja nr GON.6642.505.2023.0416_P

PROJEKT

Załącznik nr 1
do uchwały Rady Miejskiej w Brześciu Kujawskim
Nr ... z dnia ...

Wzrys ze Studium uwarunkowań i kierunków zagospodarowania przestrzennego
miasta i Gminy Brześć Kujawski
przyjętego Uchwałą Nr XXX/188/2009 Rady Miejskiej Brześcia Kujawskiego z dnia 24.09.2009 r.
Miasto Brześć Kujawski
skala 1:5000

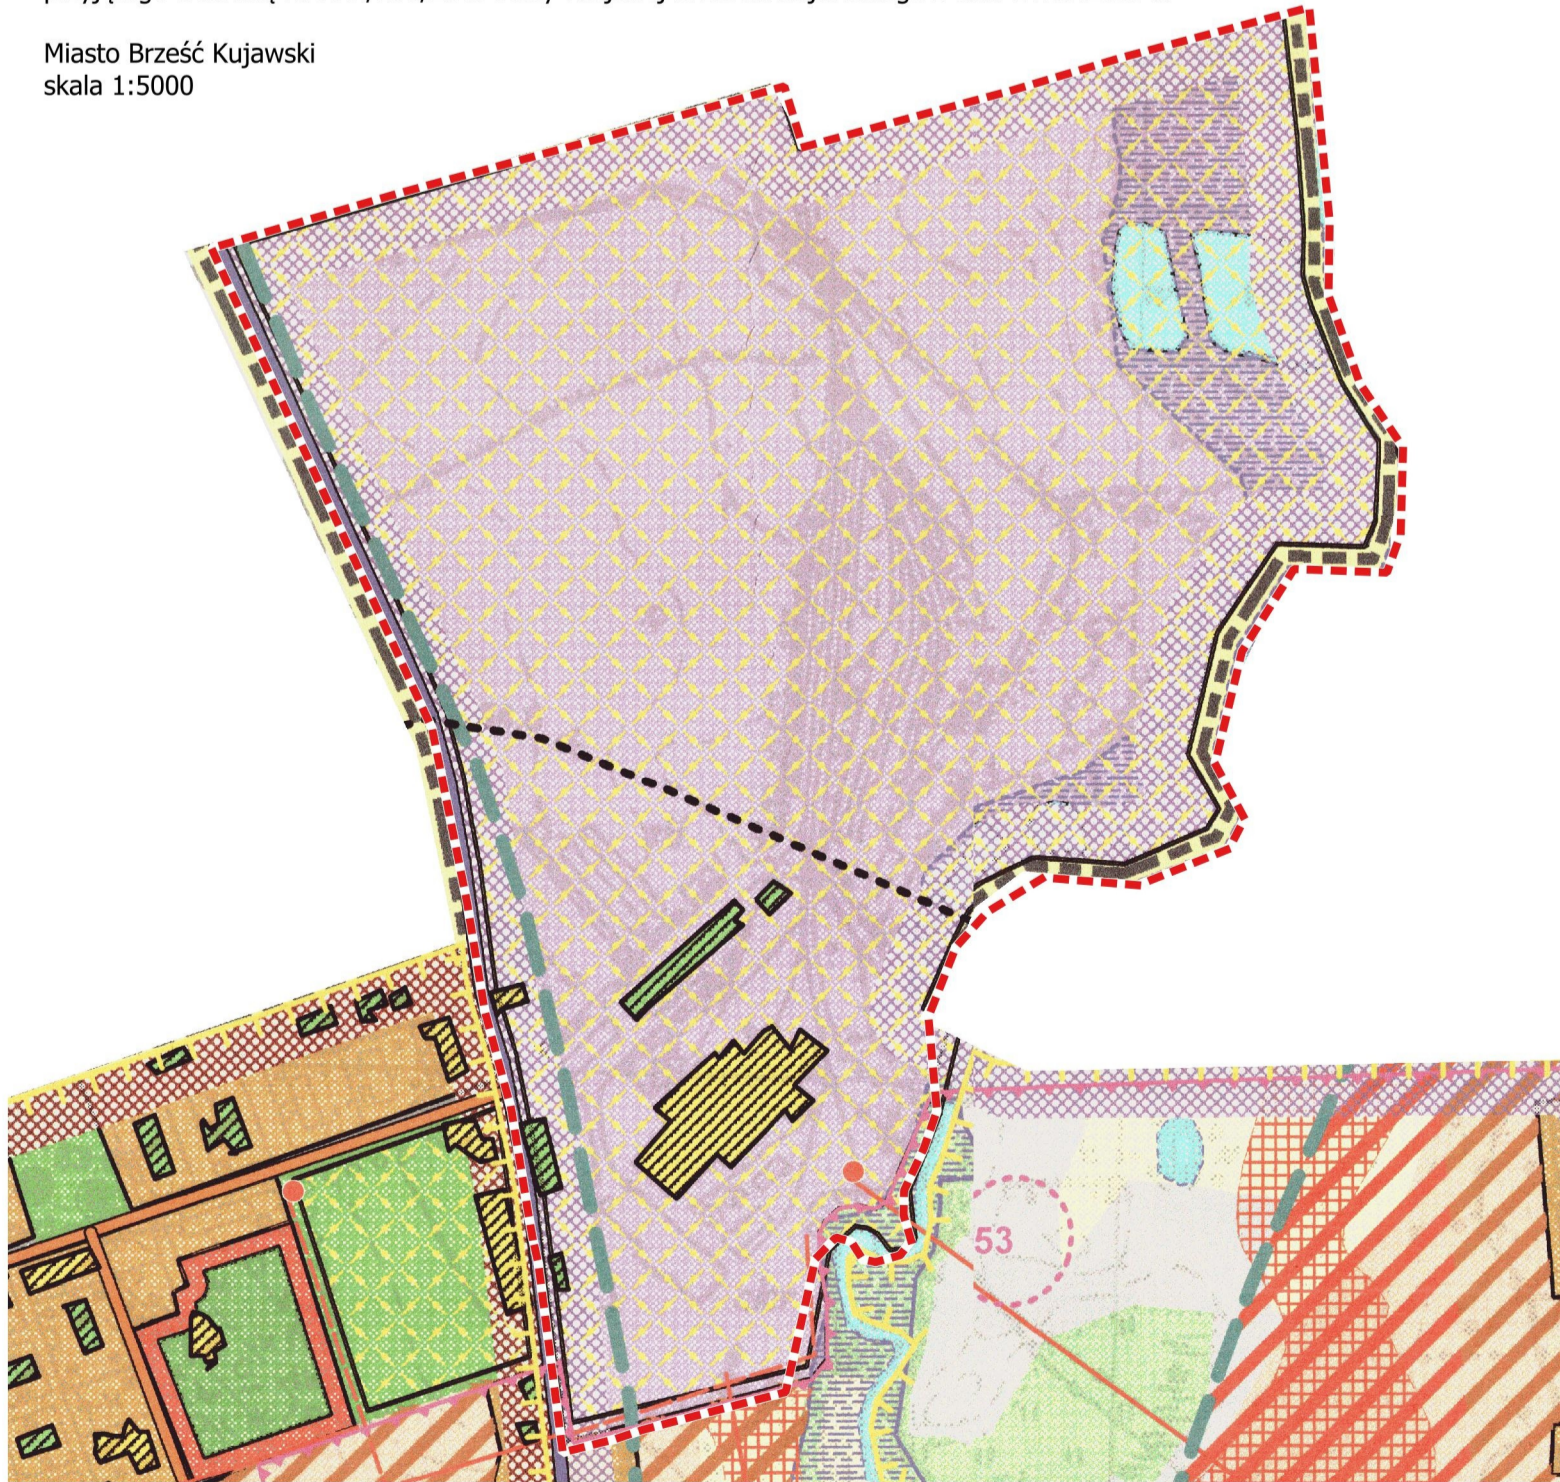

- Objaśnienia
- Strefy polityki przestrzennej
- strefa IV - produkcyjno-usługowo-mieszaniowa
 - Obszary działań planistycznych
 - obszary objęte obowiązującymi planami miejscowymi
 - Obszary ograniczonych działań planistycznych i inwestycyjnych
 - strefa KK - ochrony krajobrazu kulturowego miasta
 - pozostałe zespoły i obiekty o wartościach kulturowych znajdujące się w ewidencji Konserwatora Zabytków
 - korystar ekologiczny
 - teren bezpośrednich zagrożeń powodziowych
- Przeznaczenie terenu
- zabudowa techniczno-produkcyjna
 - Tereny infrastruktury technicznej
 - teren aglomeracji kanalizacyjnej

OZNACZENIA

Ustalenia planu:

- granicza obszaru objętego miejscowym planem zagospodarowania przestrzennego
- linia rozgraniczająca tereny o różnym przeznaczeniu lub różnych zasadach zagospodarowania przestrzennego
- nieprzekraczalna linia zabudowy
- obowiązująca linia zabudowy
- wymiarowanie - wymiary podane w metrach

przeznaczenie terenów

- P-U teren produkcji lub usług
- P-U-RO teren produkcji lub usług lub gospodarowania odpadami
- US-Z teren usług sportu i rekreacji lub zieleni
- Z teren zieleni
- Z-PEF teren zieleni lub elektrowni słonecznej
- KDD teren drogi dojazdowej

pozostałe ustalenia planu:

- strefa ochrony konserwatorskiej historycznego układu architektoniczno-przestrzennego założenia fabrycznego cukrowni

Oznaczenia informacyjne

- zabytki nieruchome ujęte w Wojewódzkiej Ewidencji Zabytków podlegające ochronie na podstawie przepisów odrębnych (nr wg opisu w części tekstowej planu)
- przedpole ekspozycji na dawną cukrownię
- kierunki otwarcia widokowego na dawną cukrownię
- obszar szczególnego zagrożenia powodzią (woda 1% i 10%)