


UZDROWISKO WIENIEC - ZDRÓJ

Strefa "A" ochrony uzdrowiskowej Infrastruktura techniczna

Skala 1: 1 000



Arkusz mapy: A1

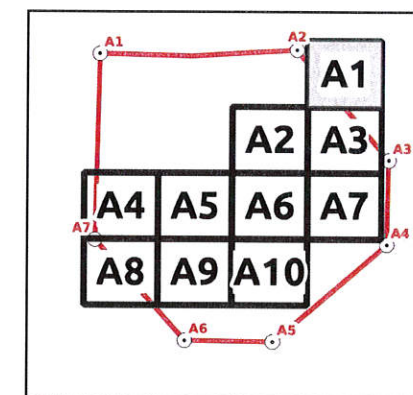

Legenda

- Granica strefy "A" ochrony uzdrowiskowej
- Działki geodezyjne
- sieć elektroenergetyczna
- sieć kanalizacyjna
- sieć wodociągowa
- sieć ciepłownicza
- sieć gazowa




UZDROWISKO WIENIEC - ZDRÓJ

Strefa "A" ochrony uzdrowiskowej Infrastruktura techniczna

Skala 1: 1 000




Arkusz mapy: A2

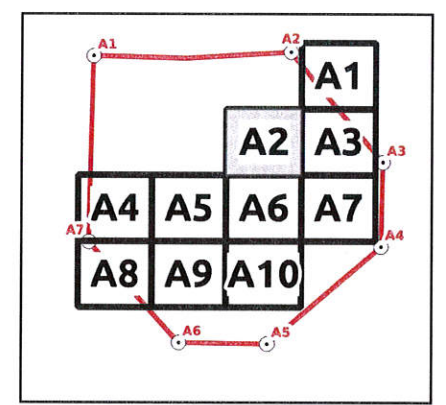

Legenda

- Granica strefy "A" ochrony uzdrowiskowej
- Ulice
- Budynki
- Działki geodezyjne
- sieć elektroenergetyczna
- sieć kanalizacyjna
- sieć wodociągowa
- sieć ciepłownicza
- sieć gazowa

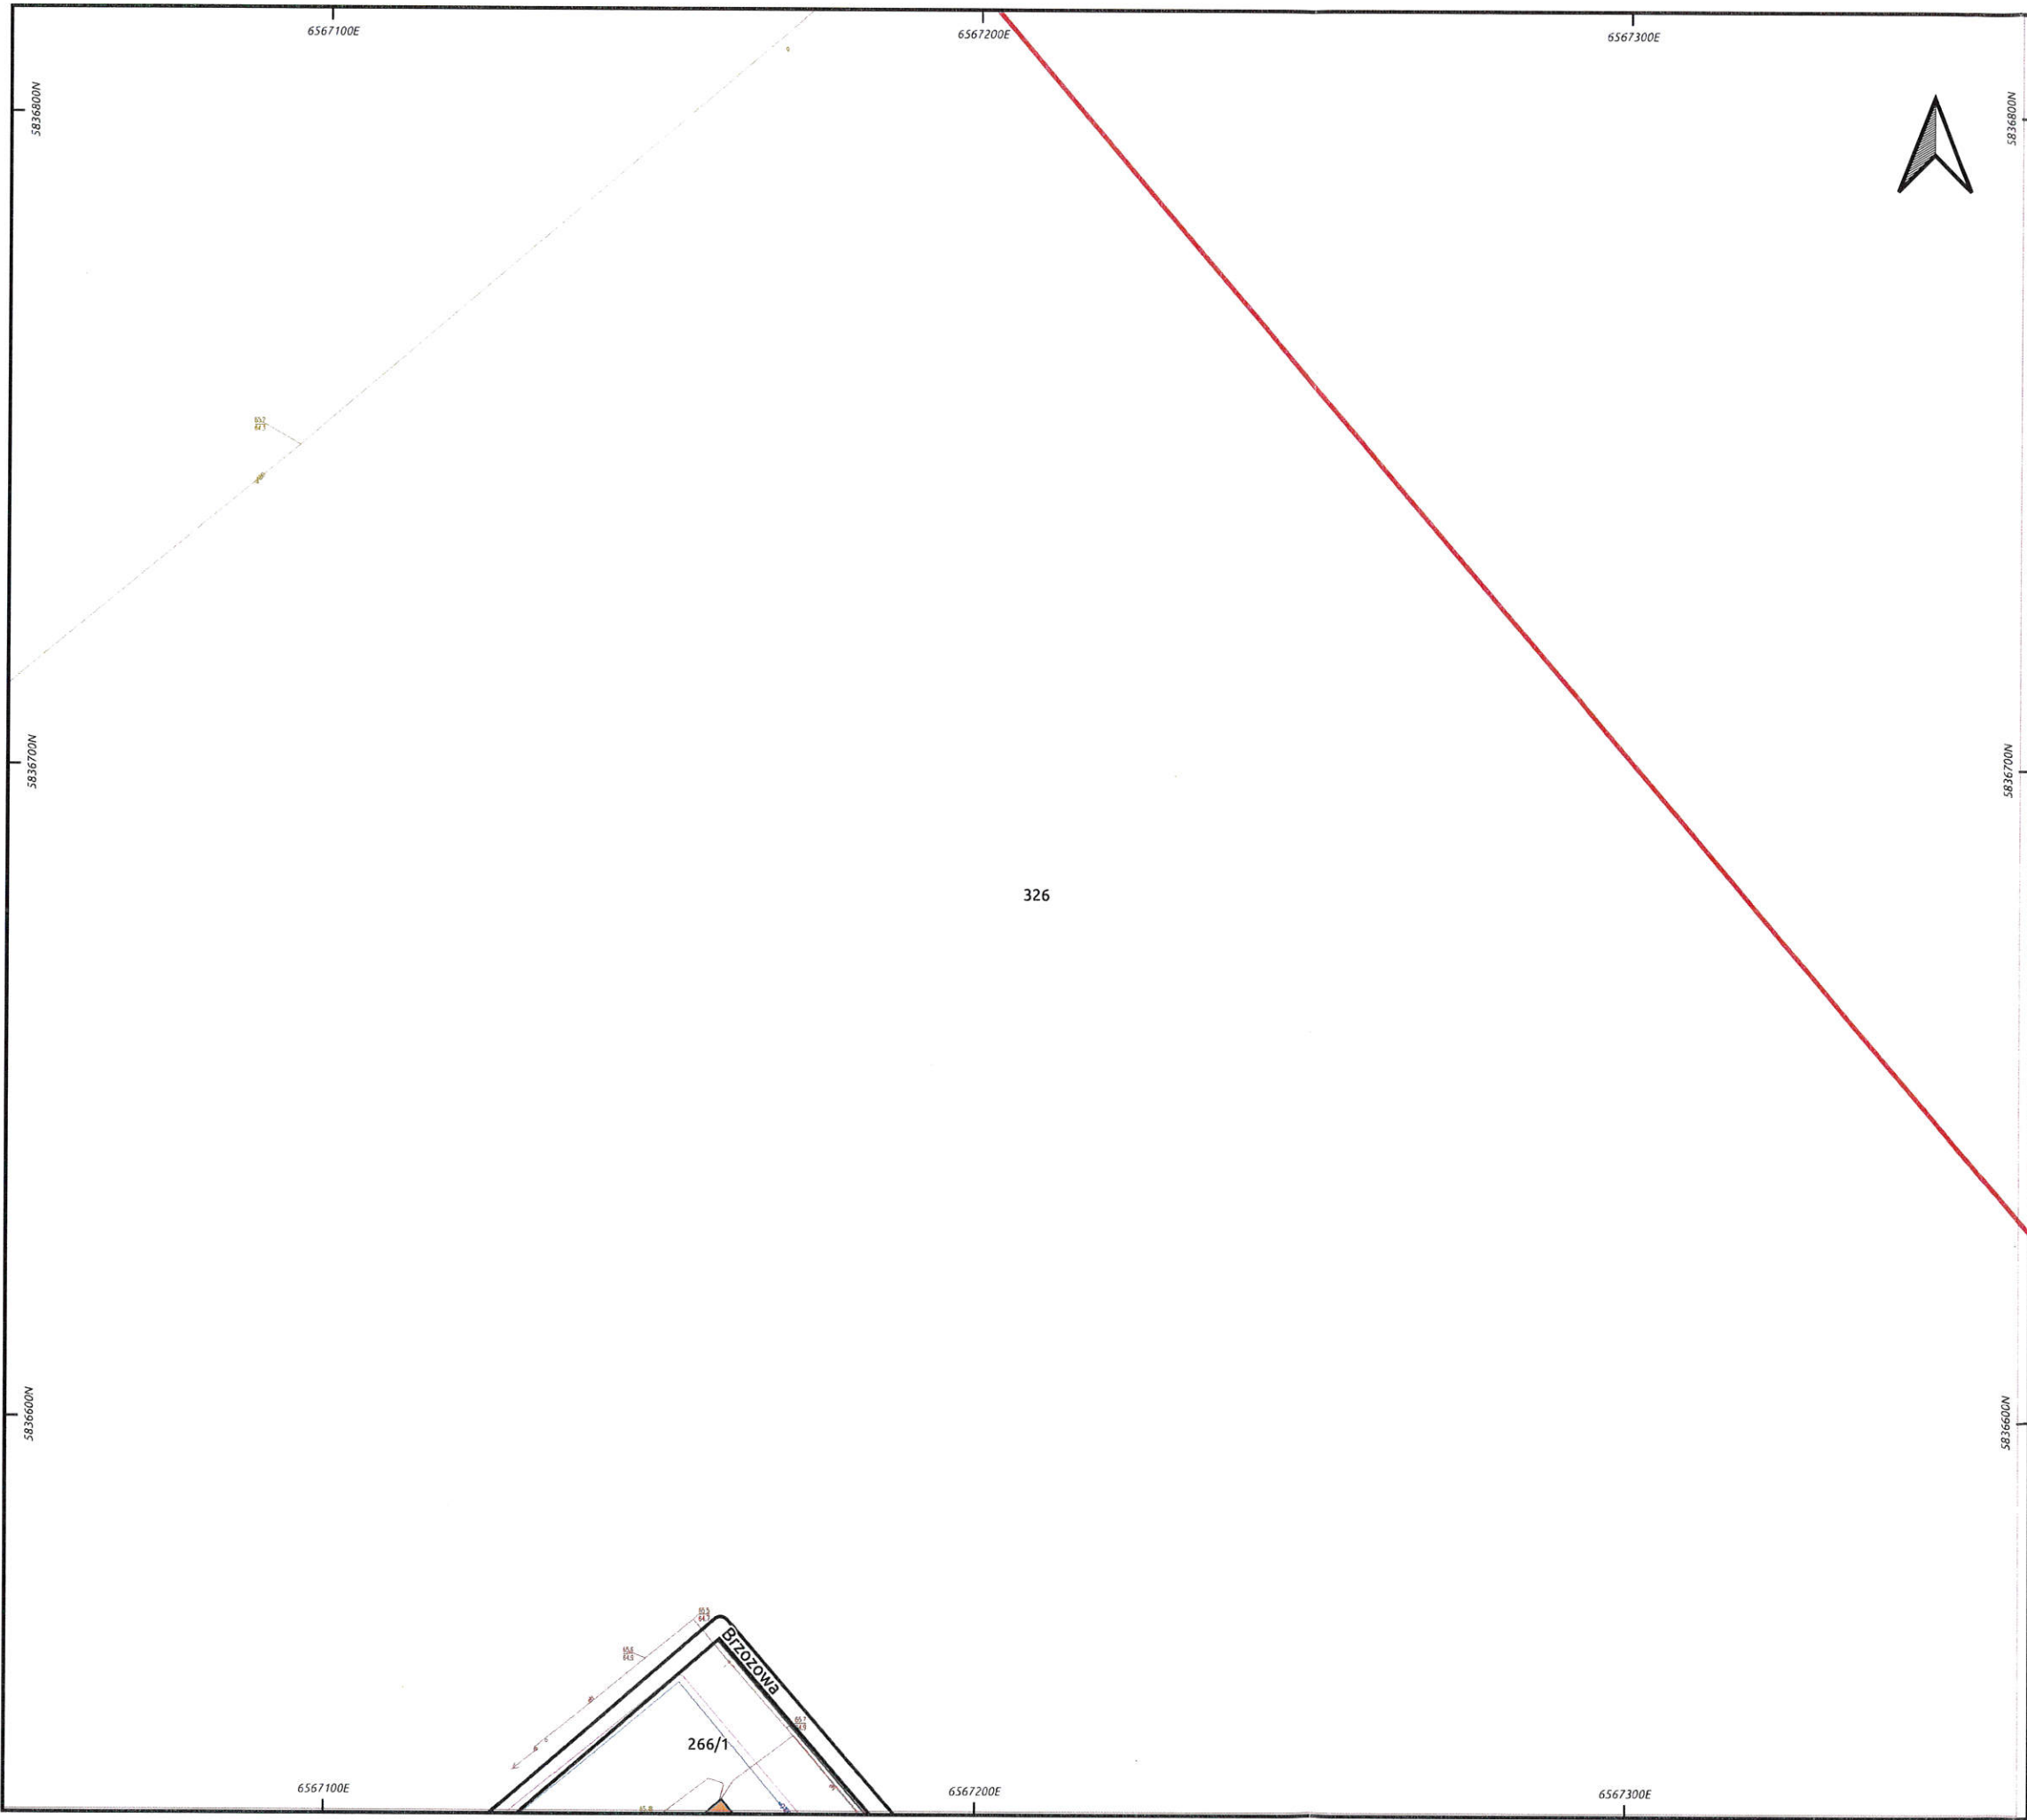


UZDROWISKO WIENIEC - ZDRÓJ

Strefa "A"
ochrony uzdrowiskowej
Infrastruktura techniczna

Skala 1: 1 000




Arkusz mapy: A3

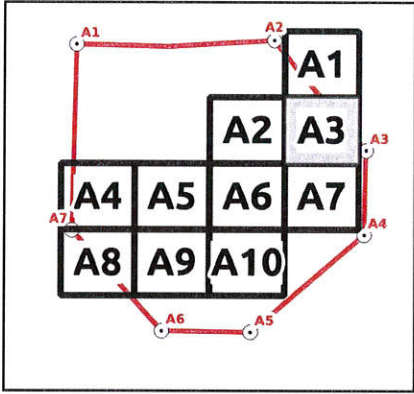

Legenda

- Granica strefy "A" ochrony uzdrowiskowej
- Ulice
- Budynki
- Działki geodezyjne
- sieć elektroenergetyczna
- sieć kanalizacyjna
- sieć wodociągowa
- sieć ciepłownicza
- sieć gazowa

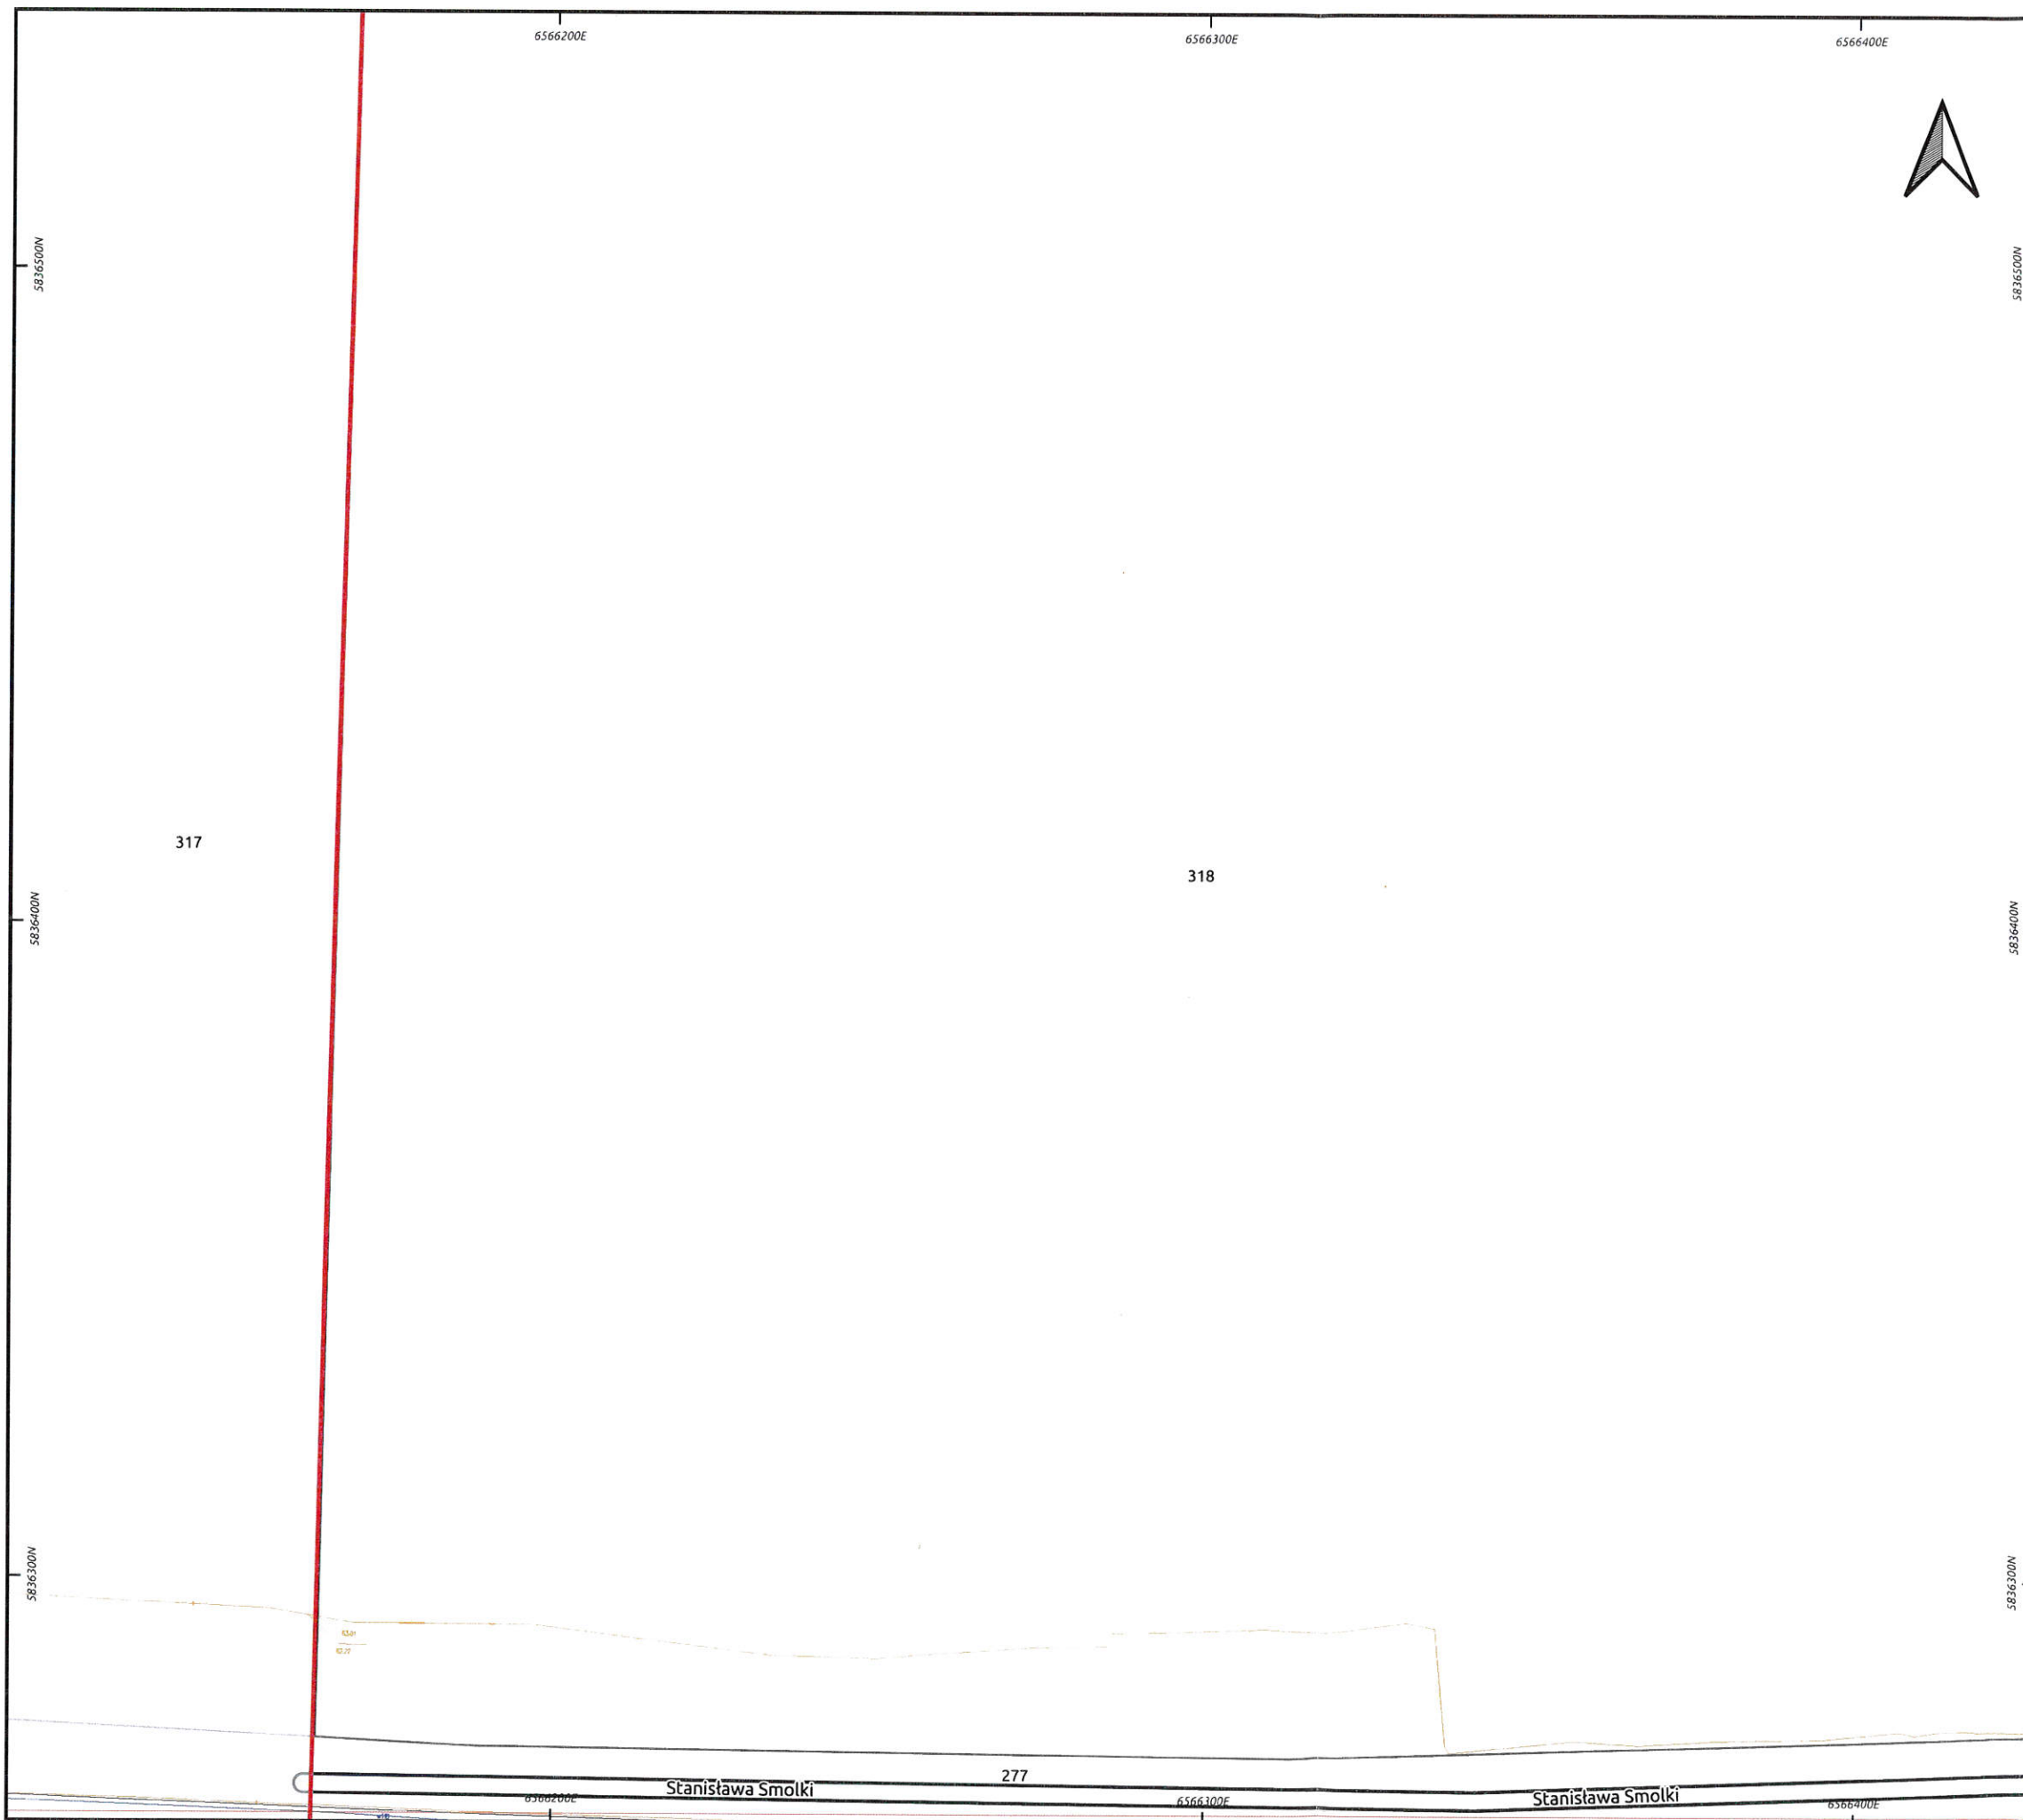


UZDROWISKO WIENIEC - ZDRÓJ

Strefa "A" ochrony uzdrowiskowej Infrastruktura techniczna

Skala 1: 1 000



Arkusz mapy: A4

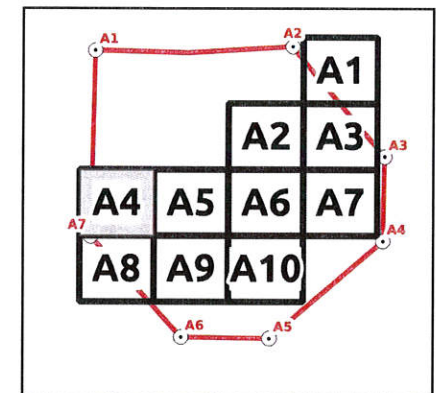

Legenda

- Granica strefy "A" ochrony uzdrowiskowej
- Ulice
- Działki geodezyjne
- sieć elektroenergetyczna
- sieć kanalizacyjna
- sieć wodociągowa
- sieć ciepłownicza
- sieć gazowa

Układ współrzędnych: PUWG 2000/6




UZDROWISKO WIENIEC - ZDRÓJ

Strefa "A" ochrony uzdrowiskowej Infrastruktura techniczna

Skala 1: 1 000




Arkusz mapy: A5

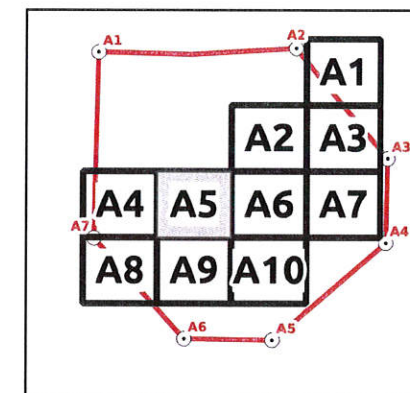

Legenda

- Granica strefy "A" ochrony uzdrowiskowej
- Ulice
- Budynki
- Działki geodezyjne
- sieć elektroenergetyczna
- sieć kanalizacyjna
- sieć wodociągowa
- sieć ciepłownicza
- sieć gazowa

Układ współrzędnych: PUWG 2000/6

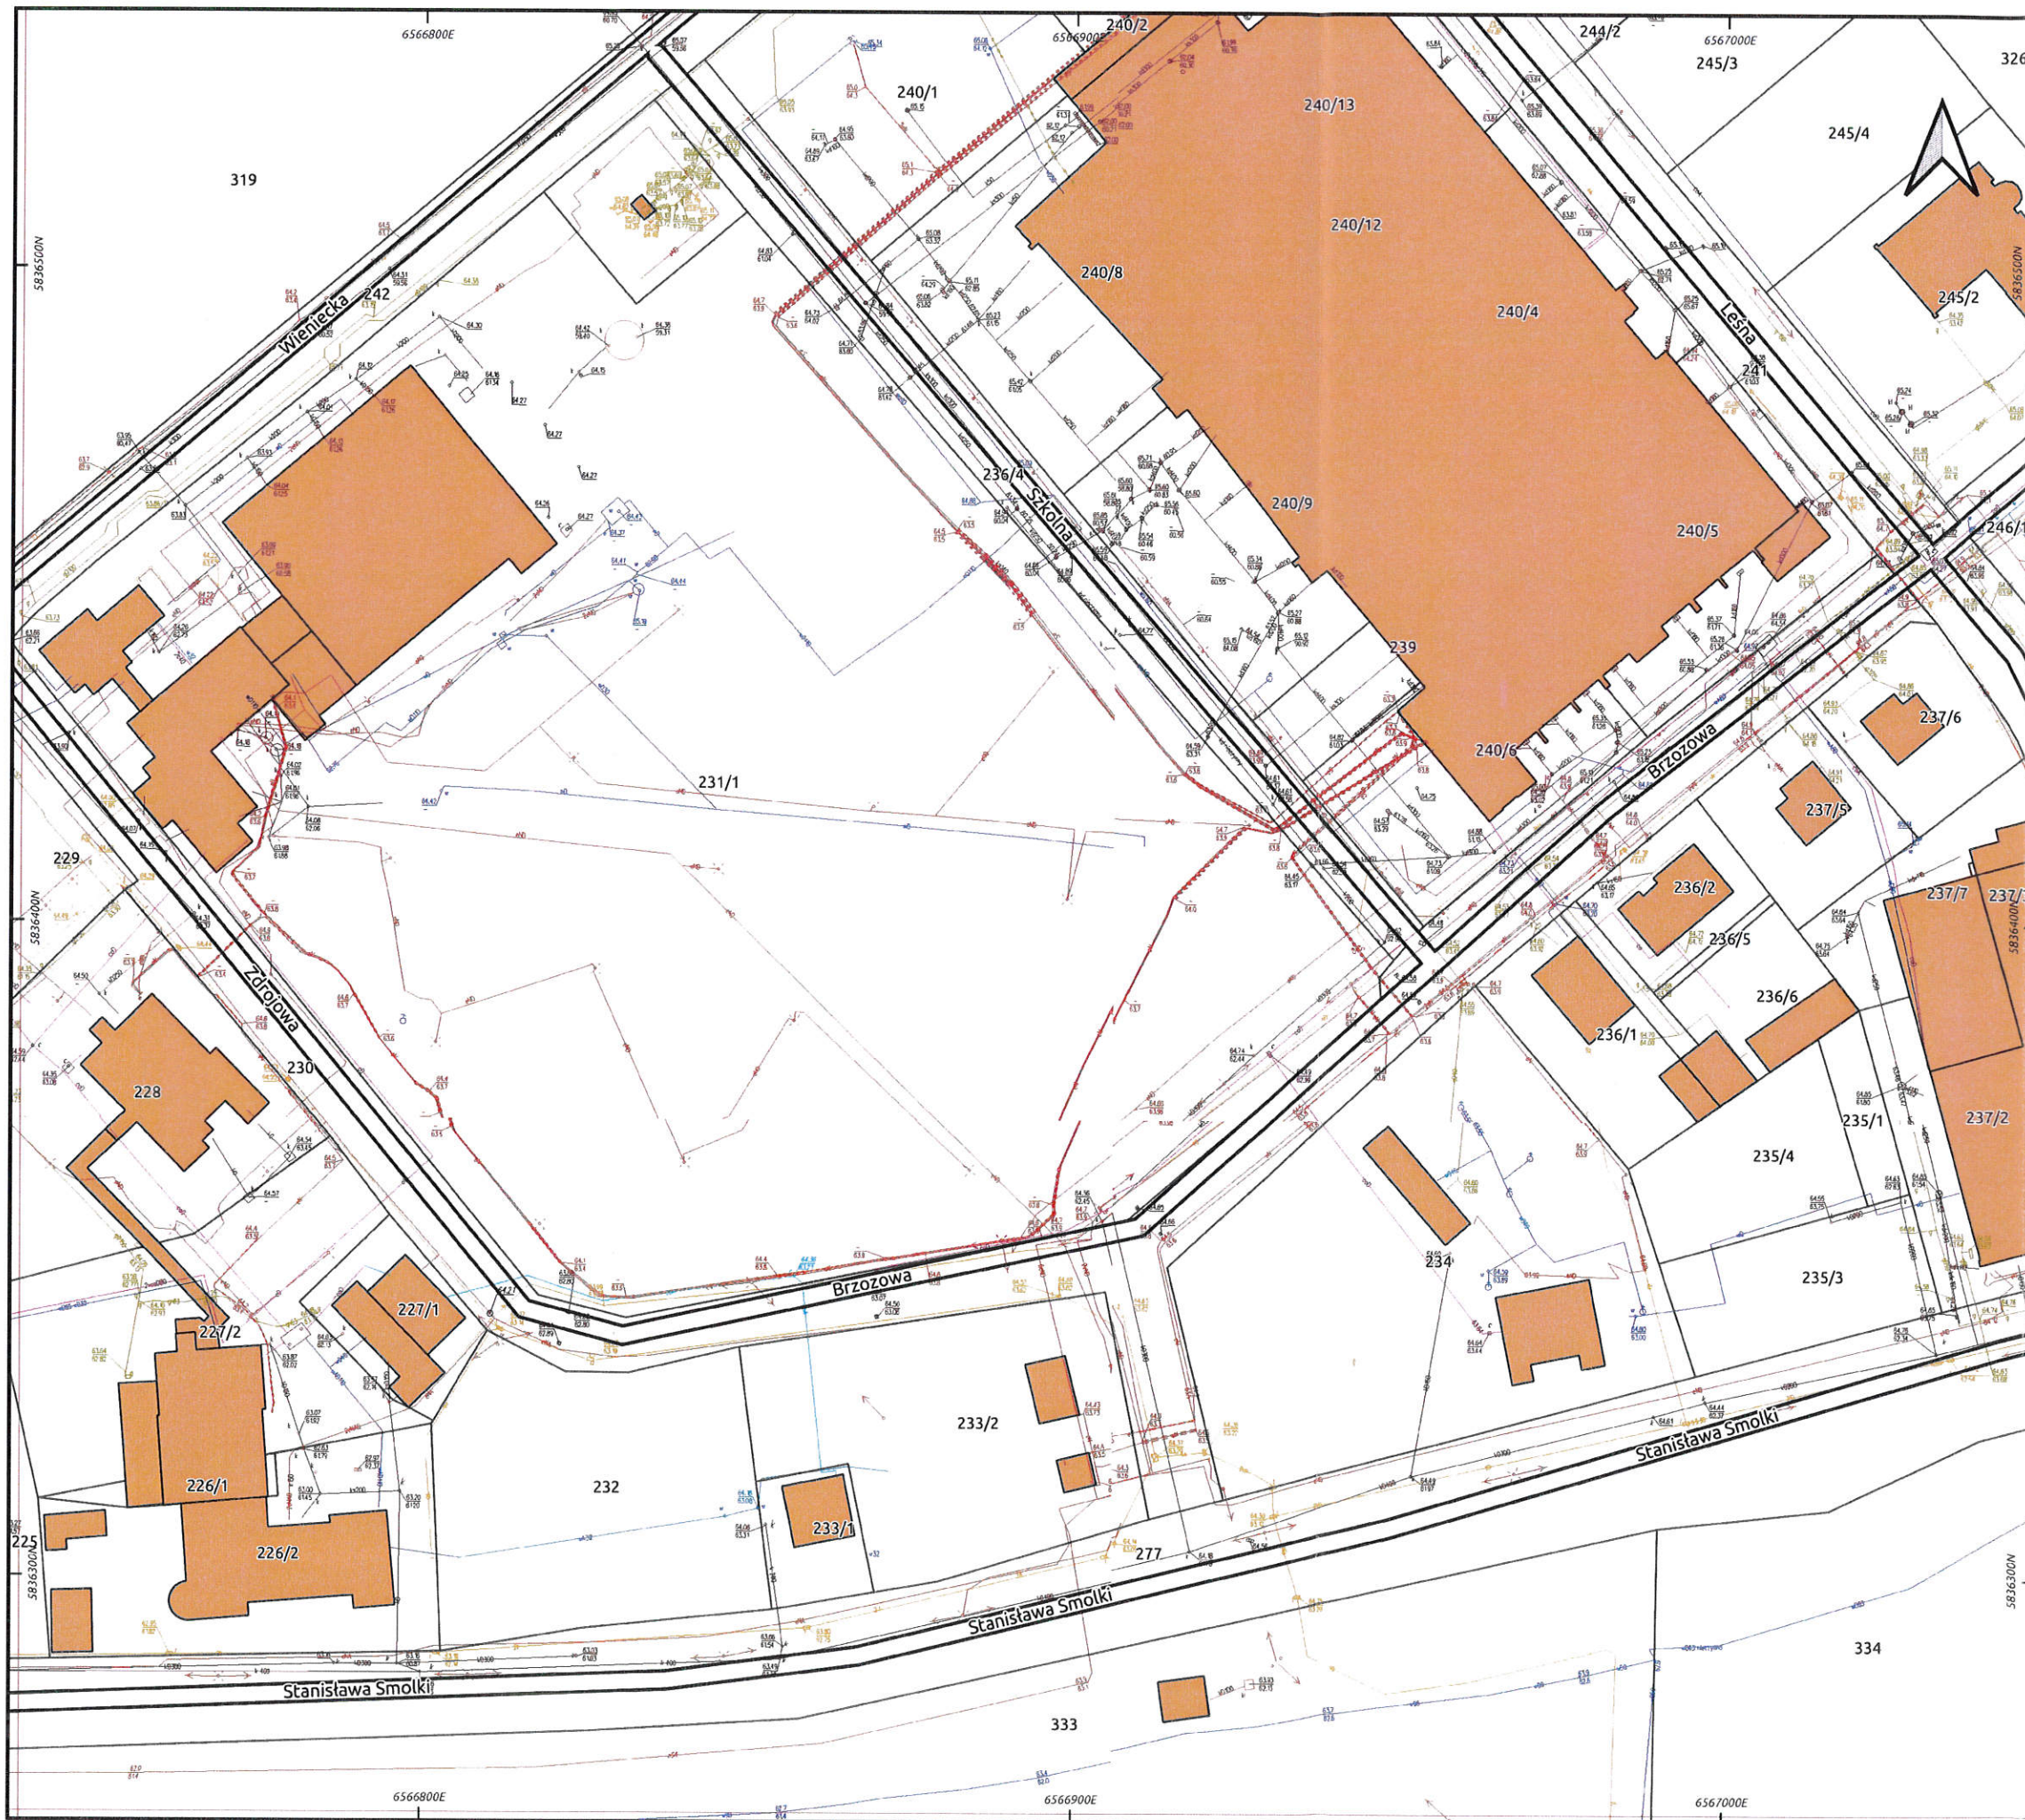


UZDROWISKO WIENIEC - ZDRÓJ

Strefa "A" ochrony uzdrowiskowej Infrastruktura techniczna

Skala 1: 1 000



Arkusz mapy: A6

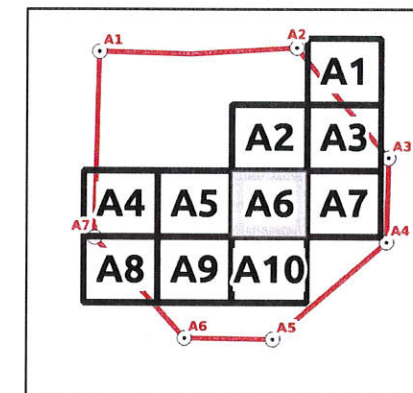

Legenda

- Granica strefy "A" ochrony uzdrowiskowej
- Ulice
- Budynki
- Działki geodezyjne
- sieć elektroenergetyczna
- sieć kanalizacyjna
- sieć wodociągowa
- sieć ciepłownicza
- sieć gazowa




UZDROWISKO WIENIEC - ZDRÓJ

Strefa "A" ochrony uzdrowiskowej Infrastruktura techniczna

Skala 1: 1 000




Arkusz mapy: A7

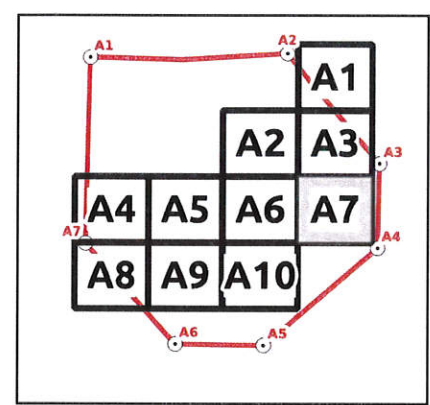

Legenda

- Granica strefy "A" ochrony uzdrowiskowej
- Ulice
- Budynki
- Działki geodezyjne
- sieć elektroenergetyczna
- sieć kanalizacyjna
- sieć wodociągowa
- sieć ciepłownicza
- sieć gazowa

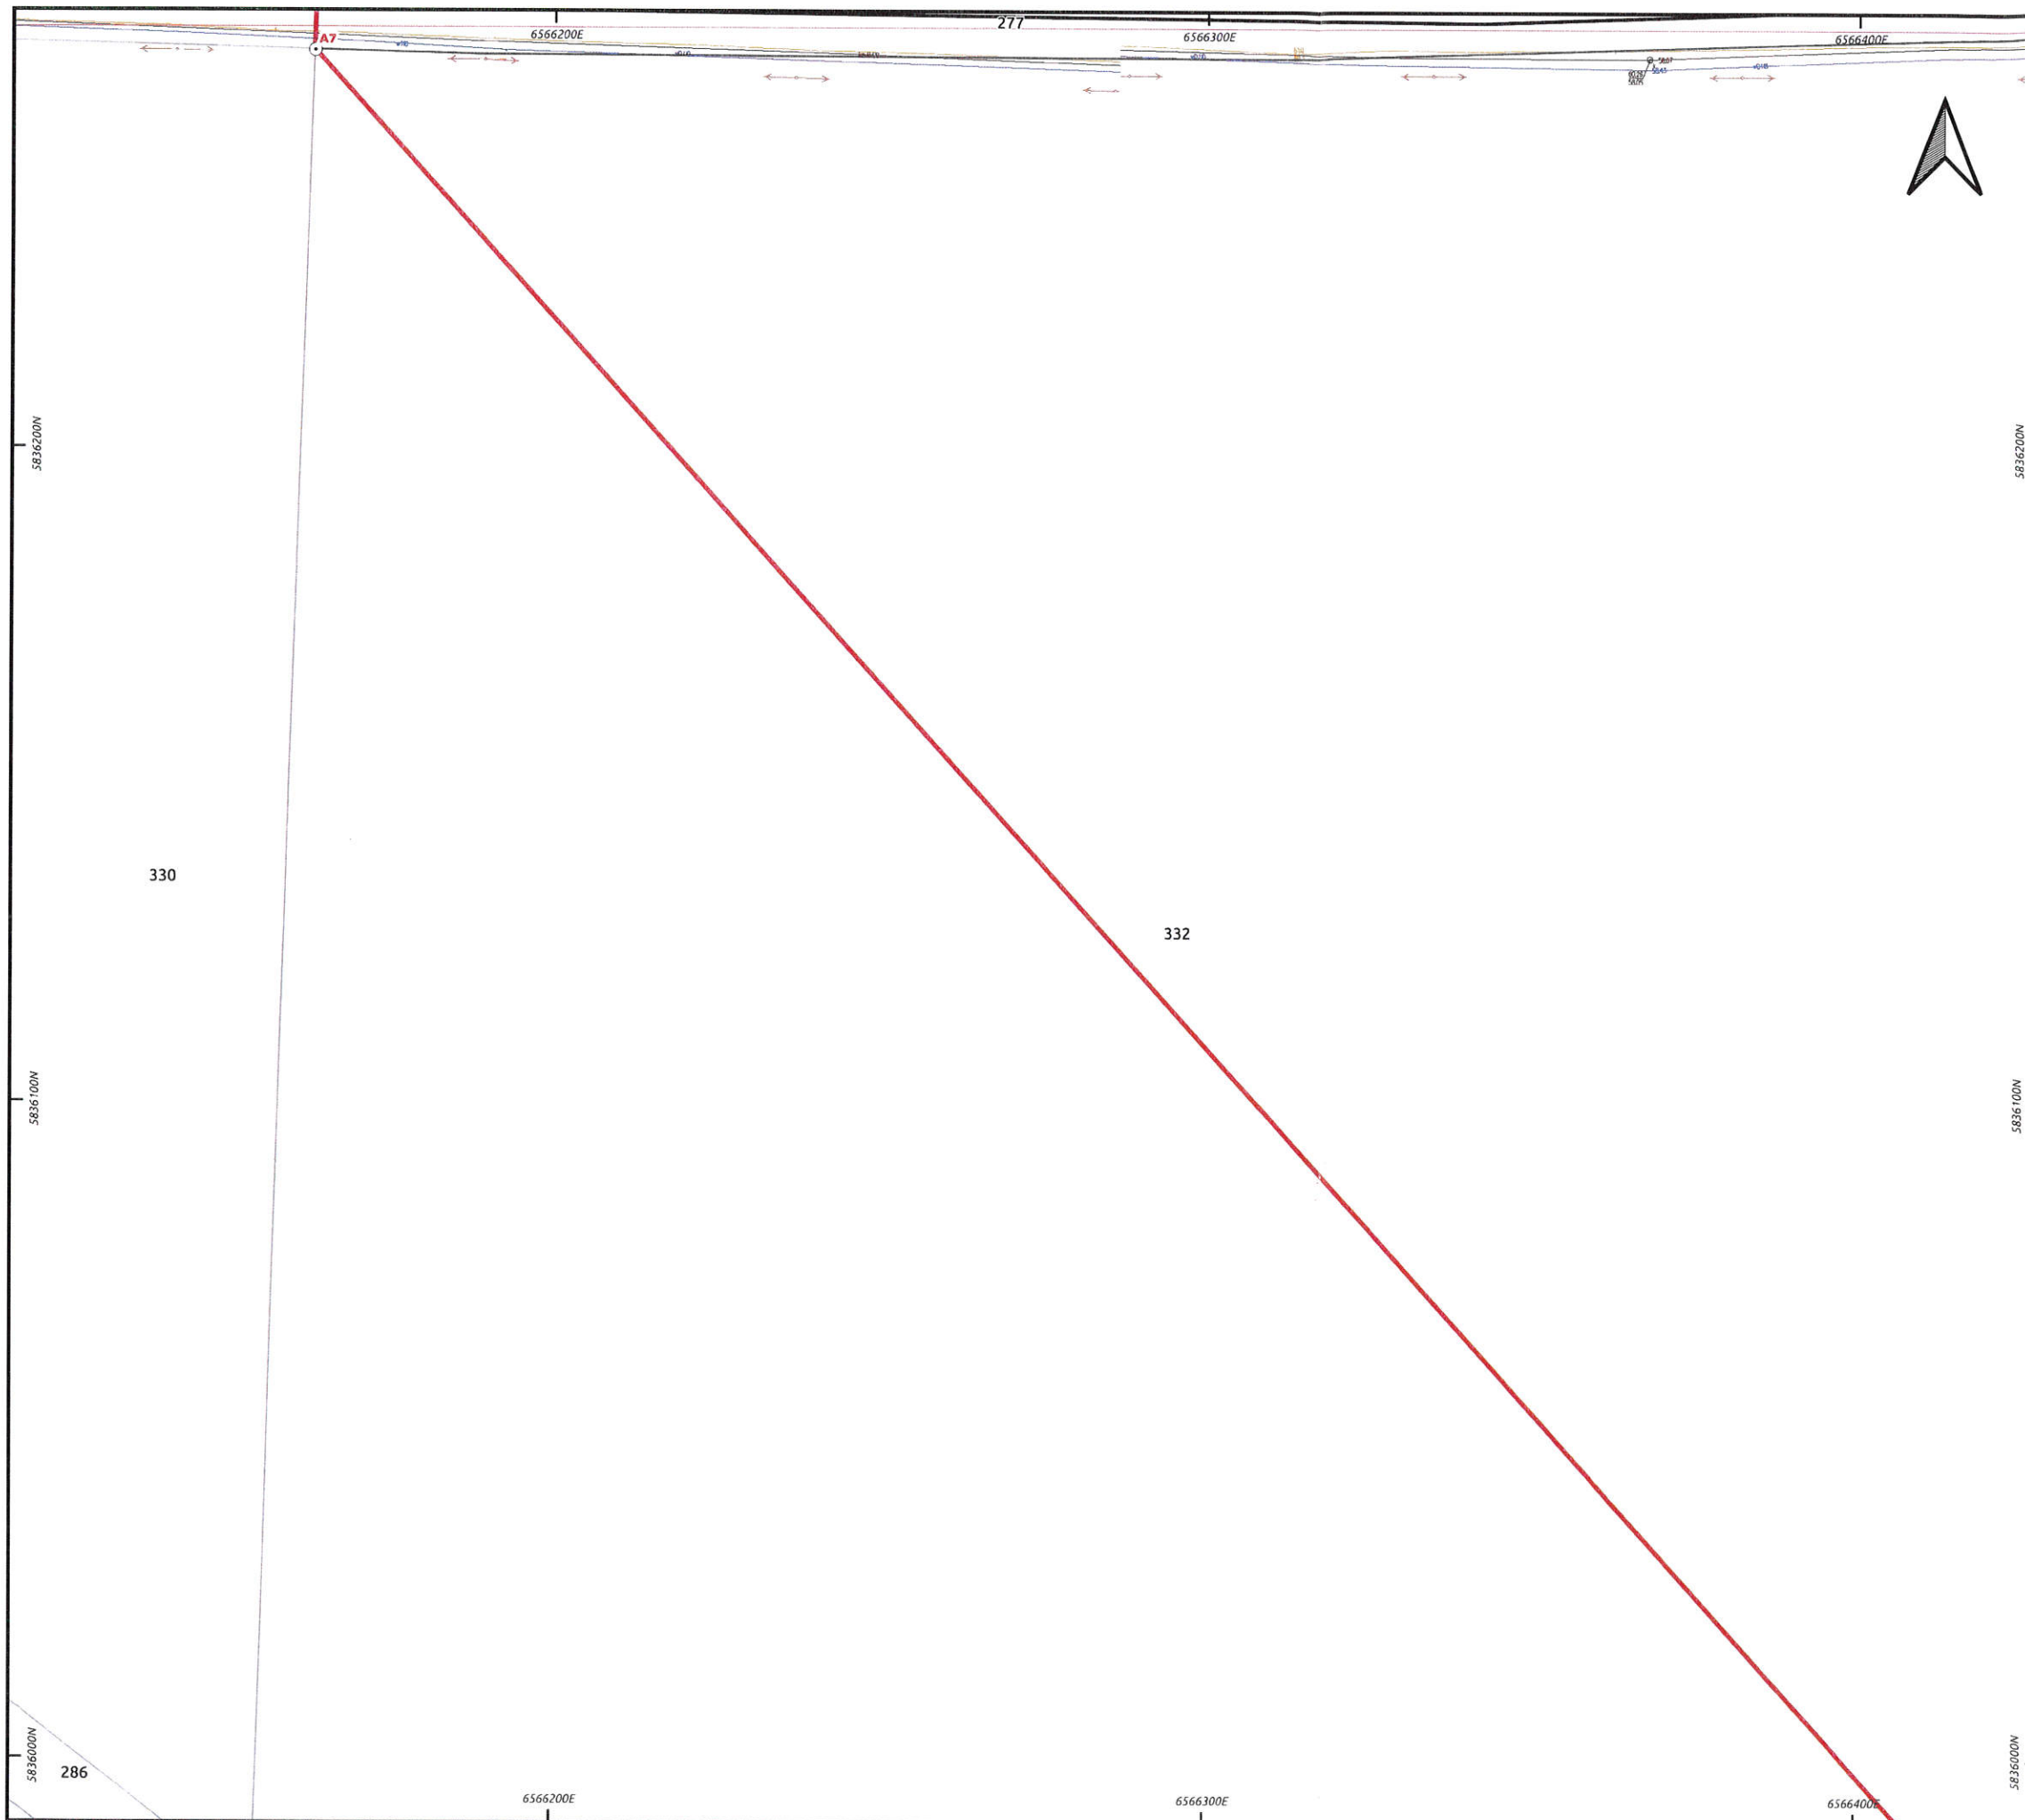


UZDROWISKO WIENIEC - ZDRÓJ

Strefa "A" ochrony uzdrowiskowej Infrastruktura techniczna

Skala 1: 1 000




Arkusz mapy: A8

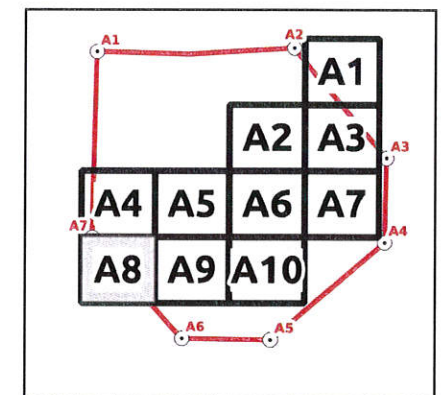

Legenda

- Granica strefy "A" ochrony uzdrowiskowej
- Ulice
- Działki geodezyjne
- sieć elektroenergetyczna
- sieć kanalizacyjna
- sieć wodociągowa
- sieć ciepłownicza
- sieć gazowa

Układ współrzędnych: PUWG 2000/6

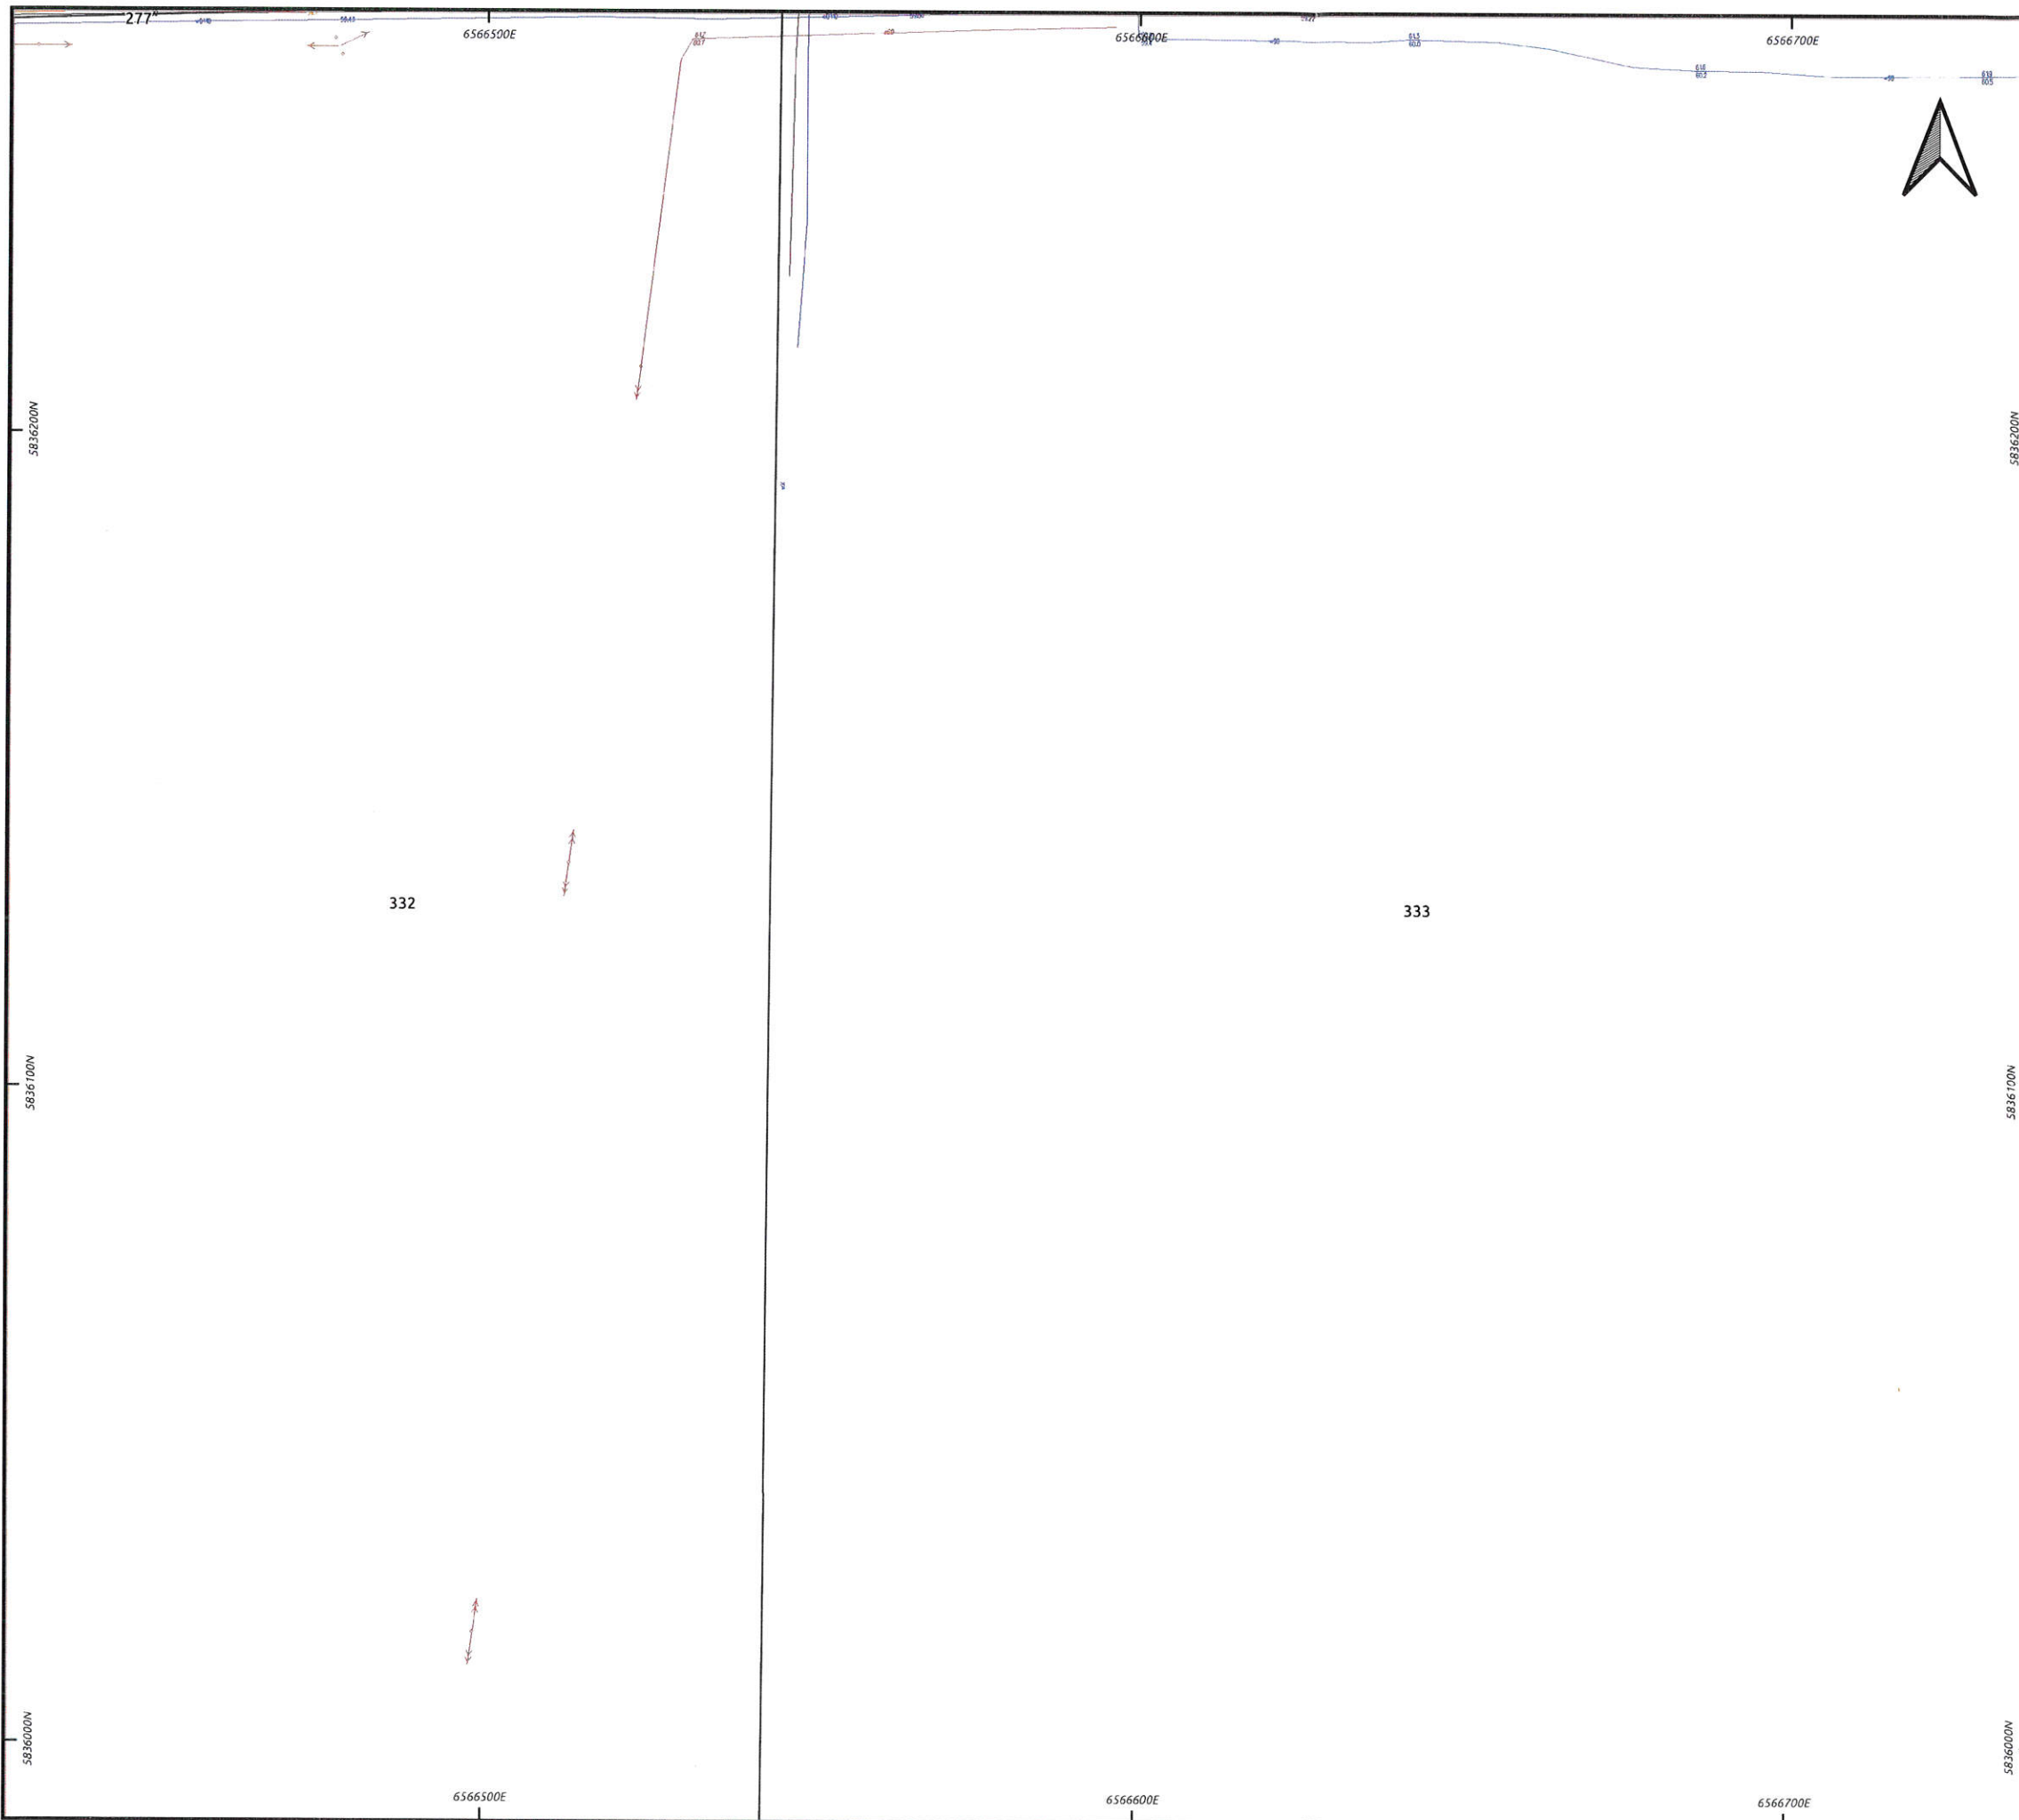


UZDROWISKO WIENIEC - ZDRÓJ

Strefa "A"
ochrony uzdrowiskowej
Infrastruktura techniczna

Skala 1: 1 000




Arkusz mapy: A9

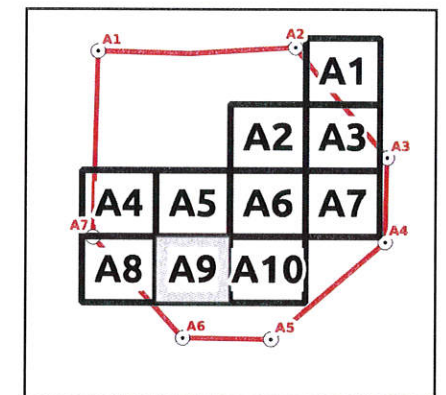

Legenda

- Granica strefy "A" ochrony uzdrowiskowej
- Działki geodezyjne

- sieć elektroenergetyczna
- sieć kanalizacyjna
- sieć wodociągowa
- sieć ciepłownicza
- sieć gazowa

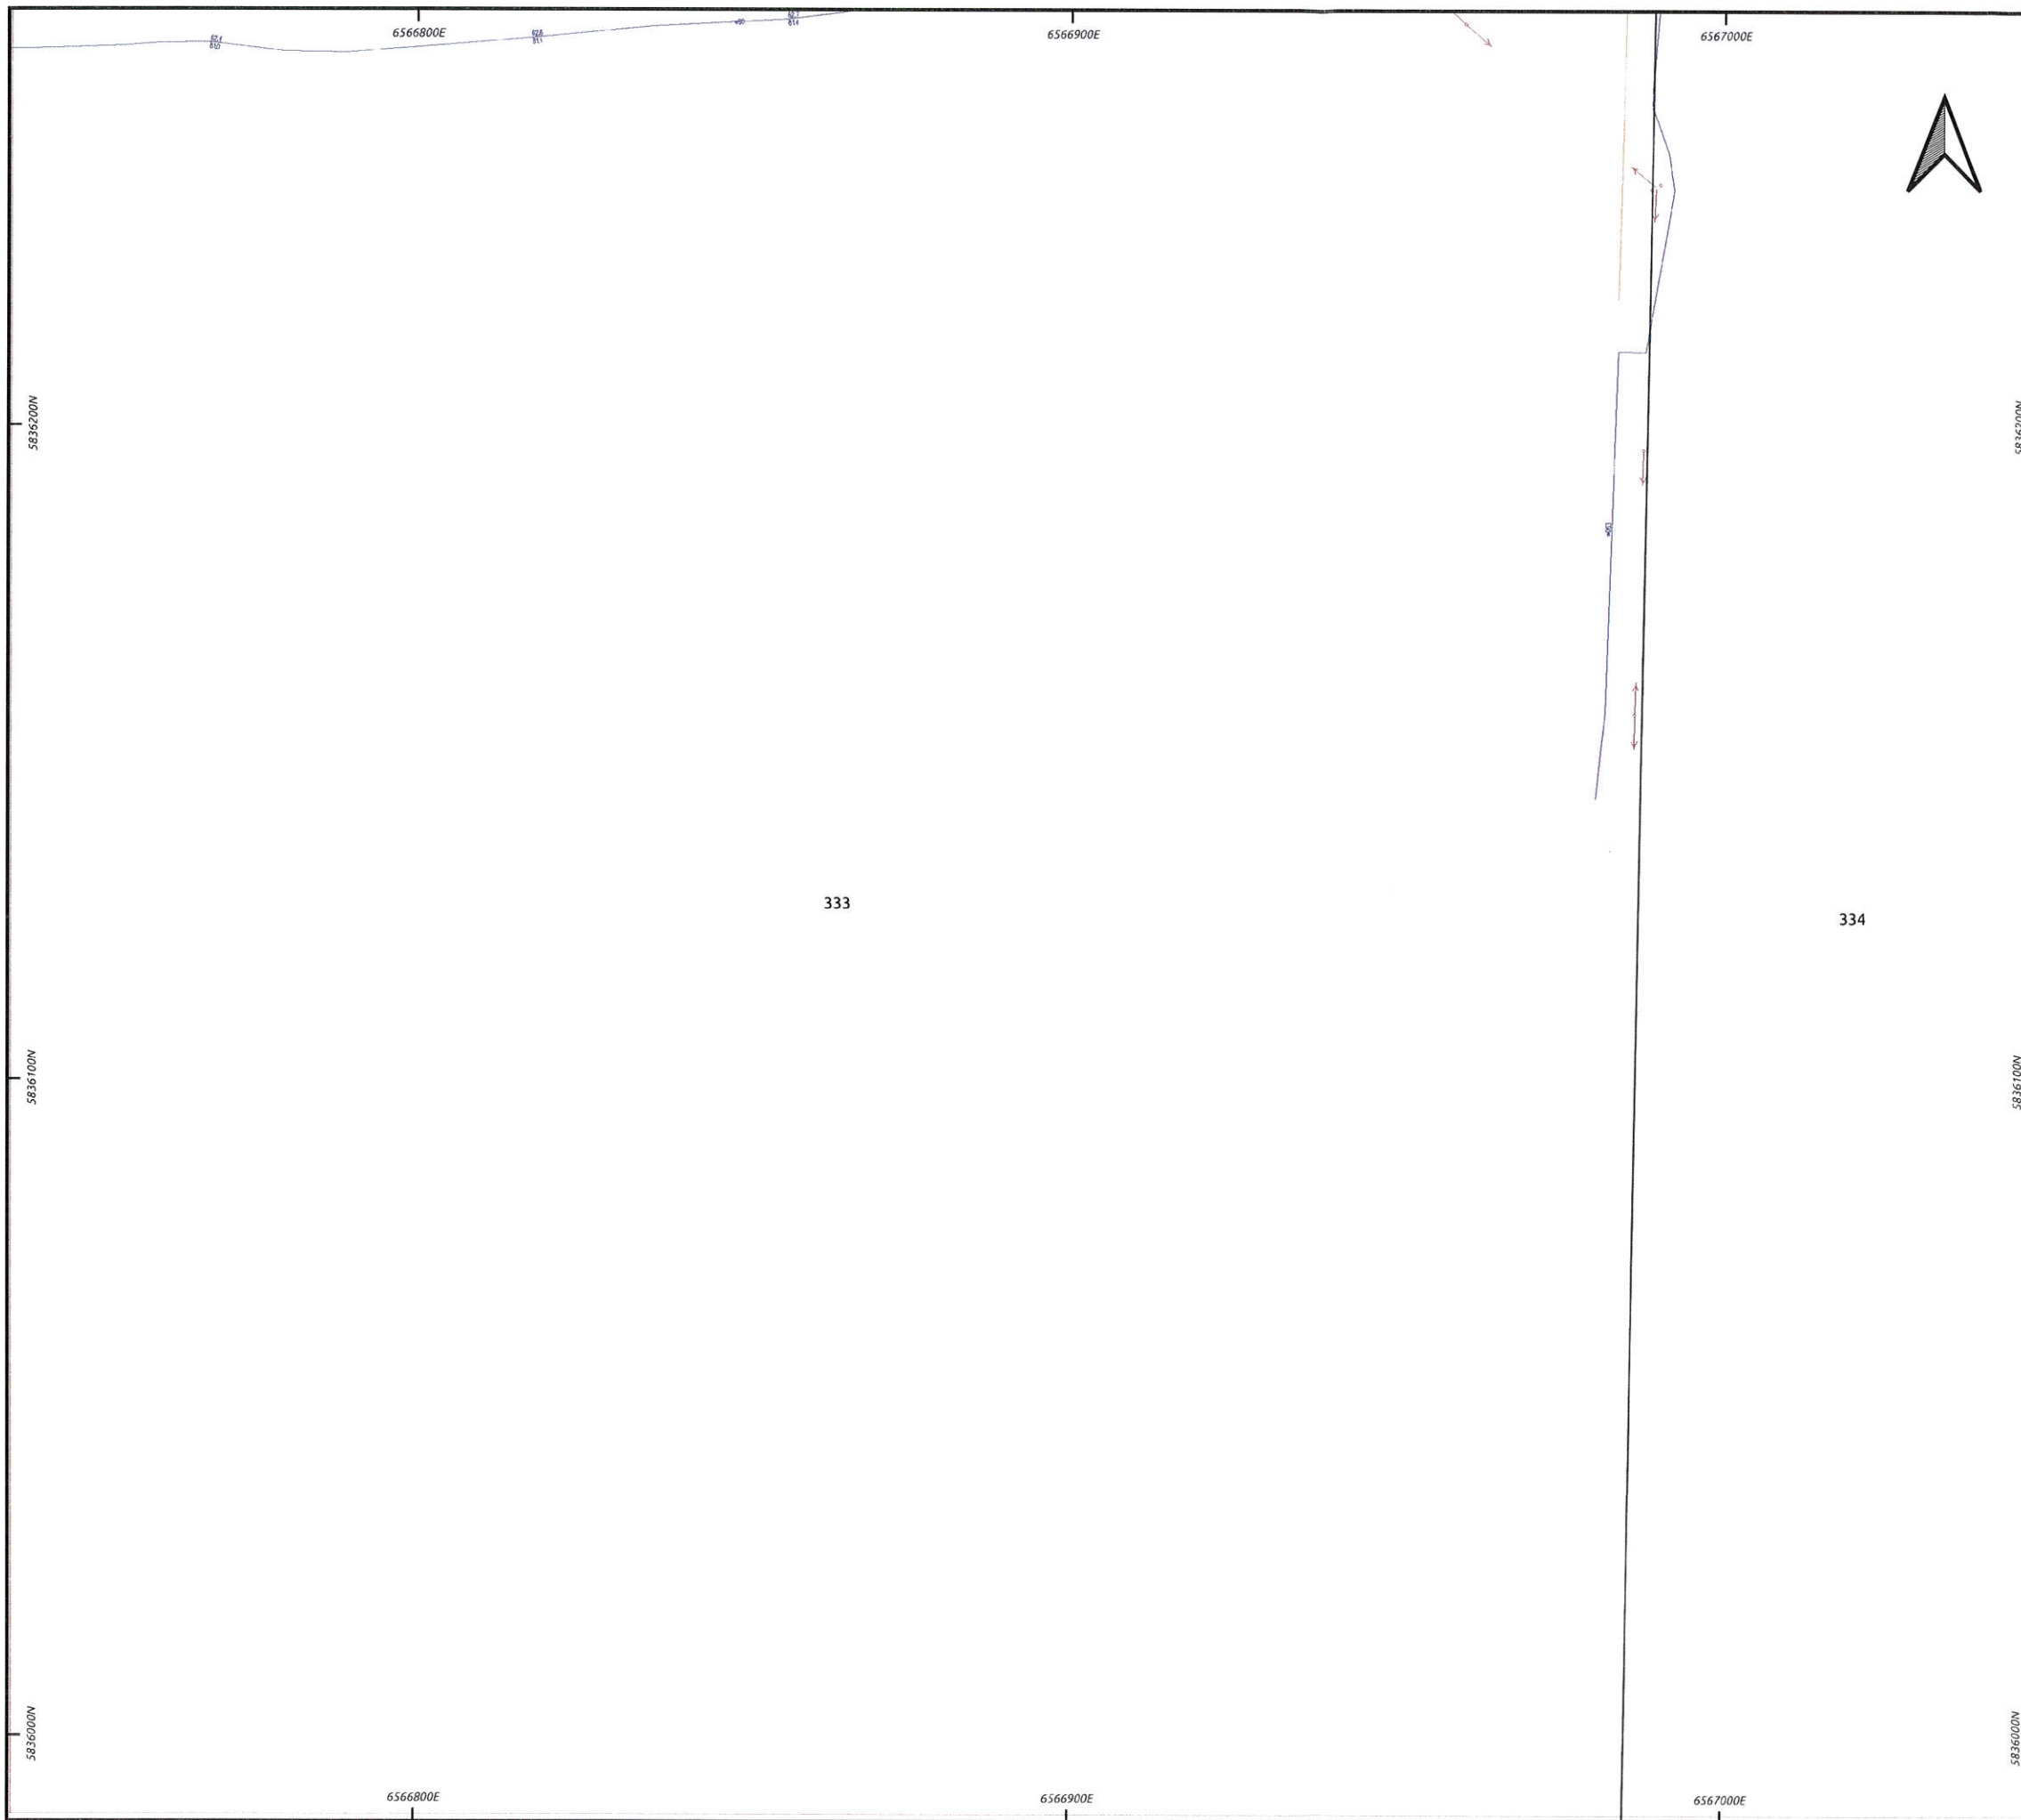


UZDROWISKO WIENIEC - ZDRÓJ

Strefa "A" ochrony uzdrowiskowej Infrastruktura techniczna

Skala 1: 1 000



Arkusz mapy: A10

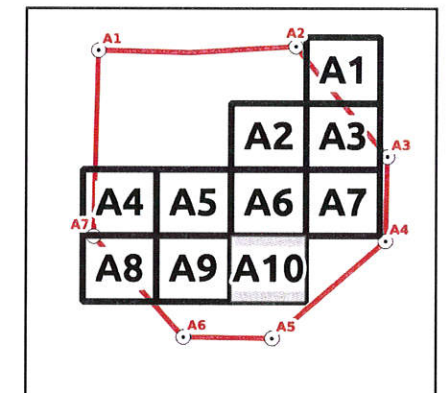

Legenda

- Granica strefy "A" ochrony uzdrowiskowej
- Działki geodezyjne

- sieć elektroenergetyczna
- sieć kanalizacyjna
- sieć wodociągowa
- sieć ciepłownicza
- sieć gazowa

Układ współrzędnych: PUWG 2000/6

