



Falborz Jesiony INWENTARYZACJA DZREWOSTANU ISTNIEJĄCEGO:

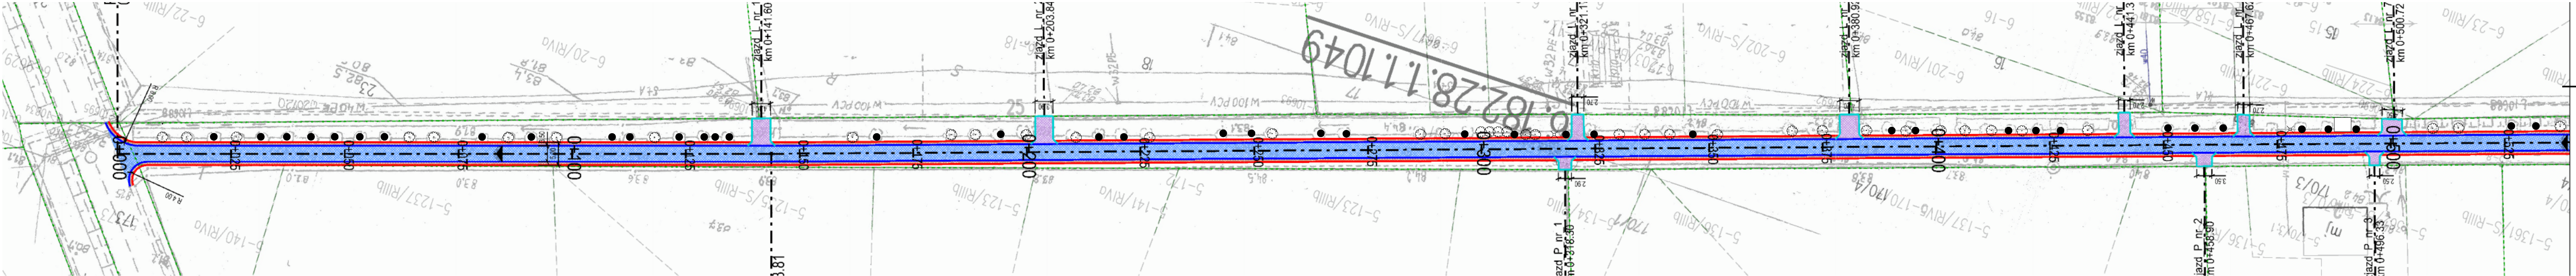

Falborz Jesiony PROJEKT NASADZEŃ :

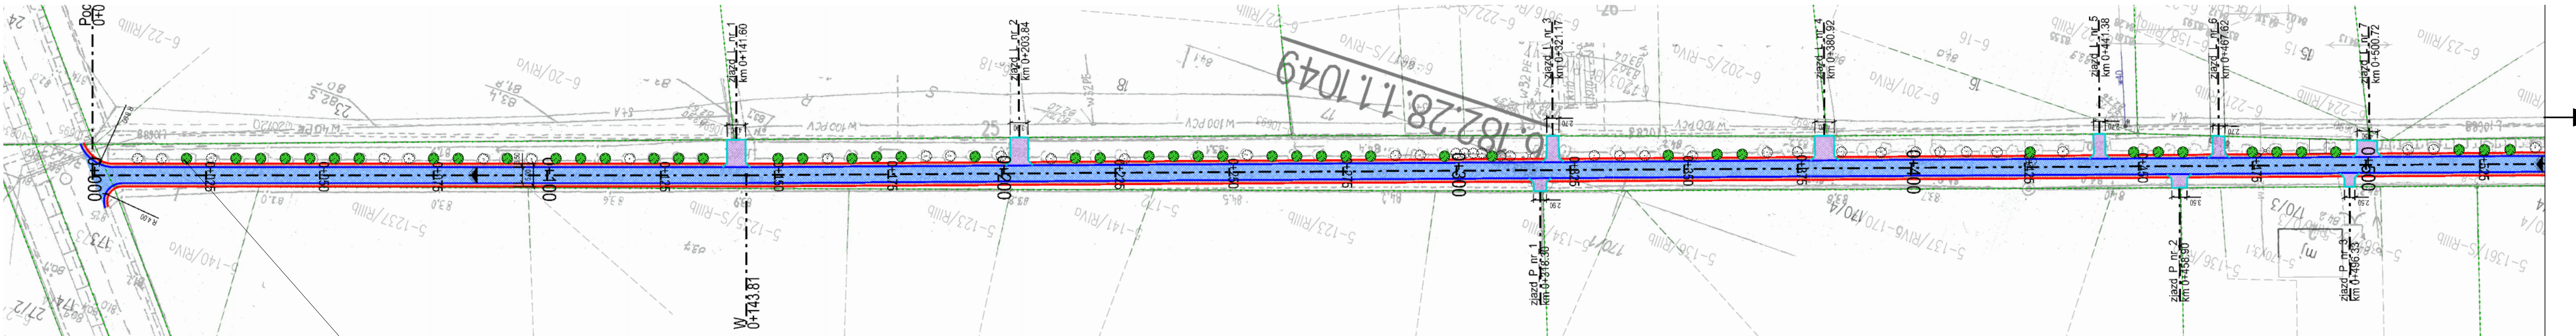

LEGENDA:

- drzewo istniejące
- karpa do usunięcia
- drzewo projektowane

**Projekt zieleni wykonany na podstawie:**  
-projektu inwestycji budowlanej -REMONT DROGI GMINNEJ NR 190425C  
W MIEJSCOWOŚCI FALBORZ GMINA BRZEŚĆ KUJAWSKI; lokalizacja: działki  
ewidencyjne nr 81, 173 obręb ewidencyjny Falborz Kolonia, gm. Brześć Kujawski;  
- inwentaryzacji istniejącego drzewostanu ( październik, 2023).

**W ramach projektu planowane jest obsadzenie pasa drogi publicznej  
jesionem wyniosłym /Fraxinus exelsior w łącznej liczbie 98 sztuk  
( minimalna rozstawa 5,4 m - zgodnie z istniejącym założeniem historycznym).**

<b>HORTIKOLOR</b> architektura krajobrazu			Stowarzyszenie architektów krajo- brazu
Projekt: AD	Zadanie: 2.0 Mapa referencyjna i adaptacja do zmian klimatu w regionie (autor nr 1904-02-04-12-00-000/23)		
Wzrost: 2-1	Inicjator: Gmina Brześć Kujawski Plac: Włodzisław Łukasz 1, 87-880 Brześć Kujawski		
Skala: 1:500	Temat projektu: FALBORZ JESIONY - projekt obsadzeń ukończonych		
Opis: 1:500	Projektant: mgr Anna Ślika, Jolanta Ślika		
Opis: 1:500	Wzrost: 2-1		