


odc. b-h  
Podziałka 1:100/500

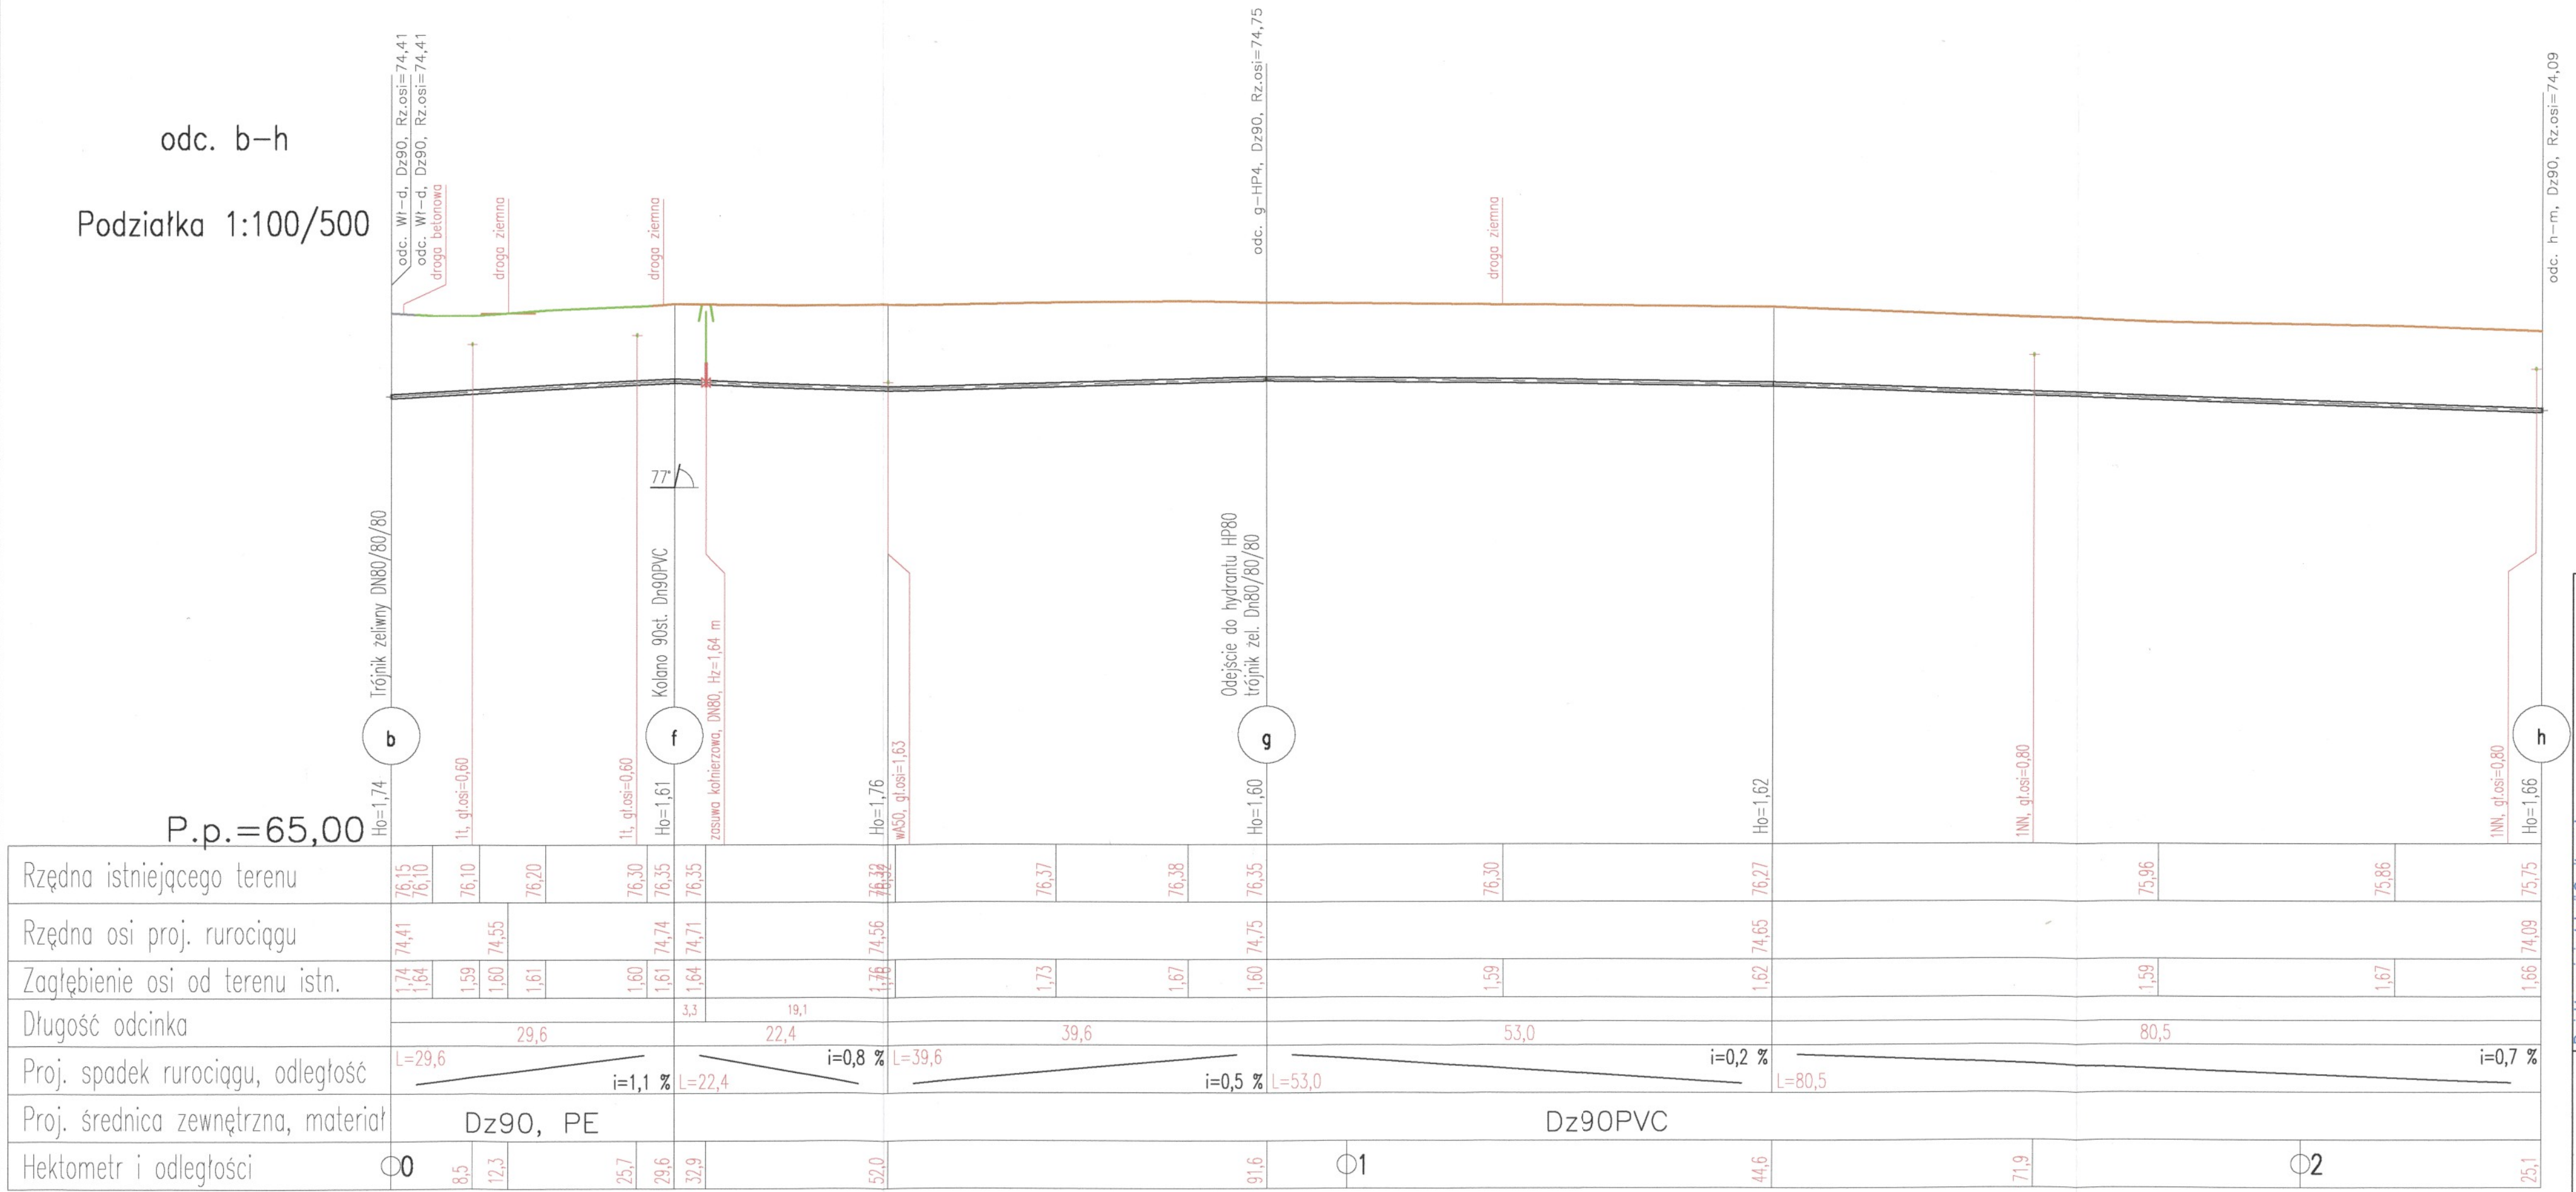

Projektowanie instalacji Sanitarnych, Nadzór - kierowanie wykonawstwą instalacji sanitarnych Marian Karkowski, Włocławek, ul. Pogodna 1/158, tel. 721 295 325			
OBIEKT:	Sieć wodociągowa		
ADRES:	Stary Brześć Kolonia, gm. Brześć Kujawski, dz. nr 9; 41; 90; 128/1; 135/2 136; obręb ewid. 0025 Stary Brześć Kolonia : Id 041804_5.0025.9; 041804_5.0025.41; 041804_5.0025.90; 041804_5.0025.128/1; 041804_5.0025.135/2; 041804_5.0025.136		
TEMAT RYSUNKU	Sieć wodociągowa - profil podłużny		
PROJEKTANT:			
DATA: 12.10.2022r.	SKALA: 1:100/500	NR RYS.: 4	