

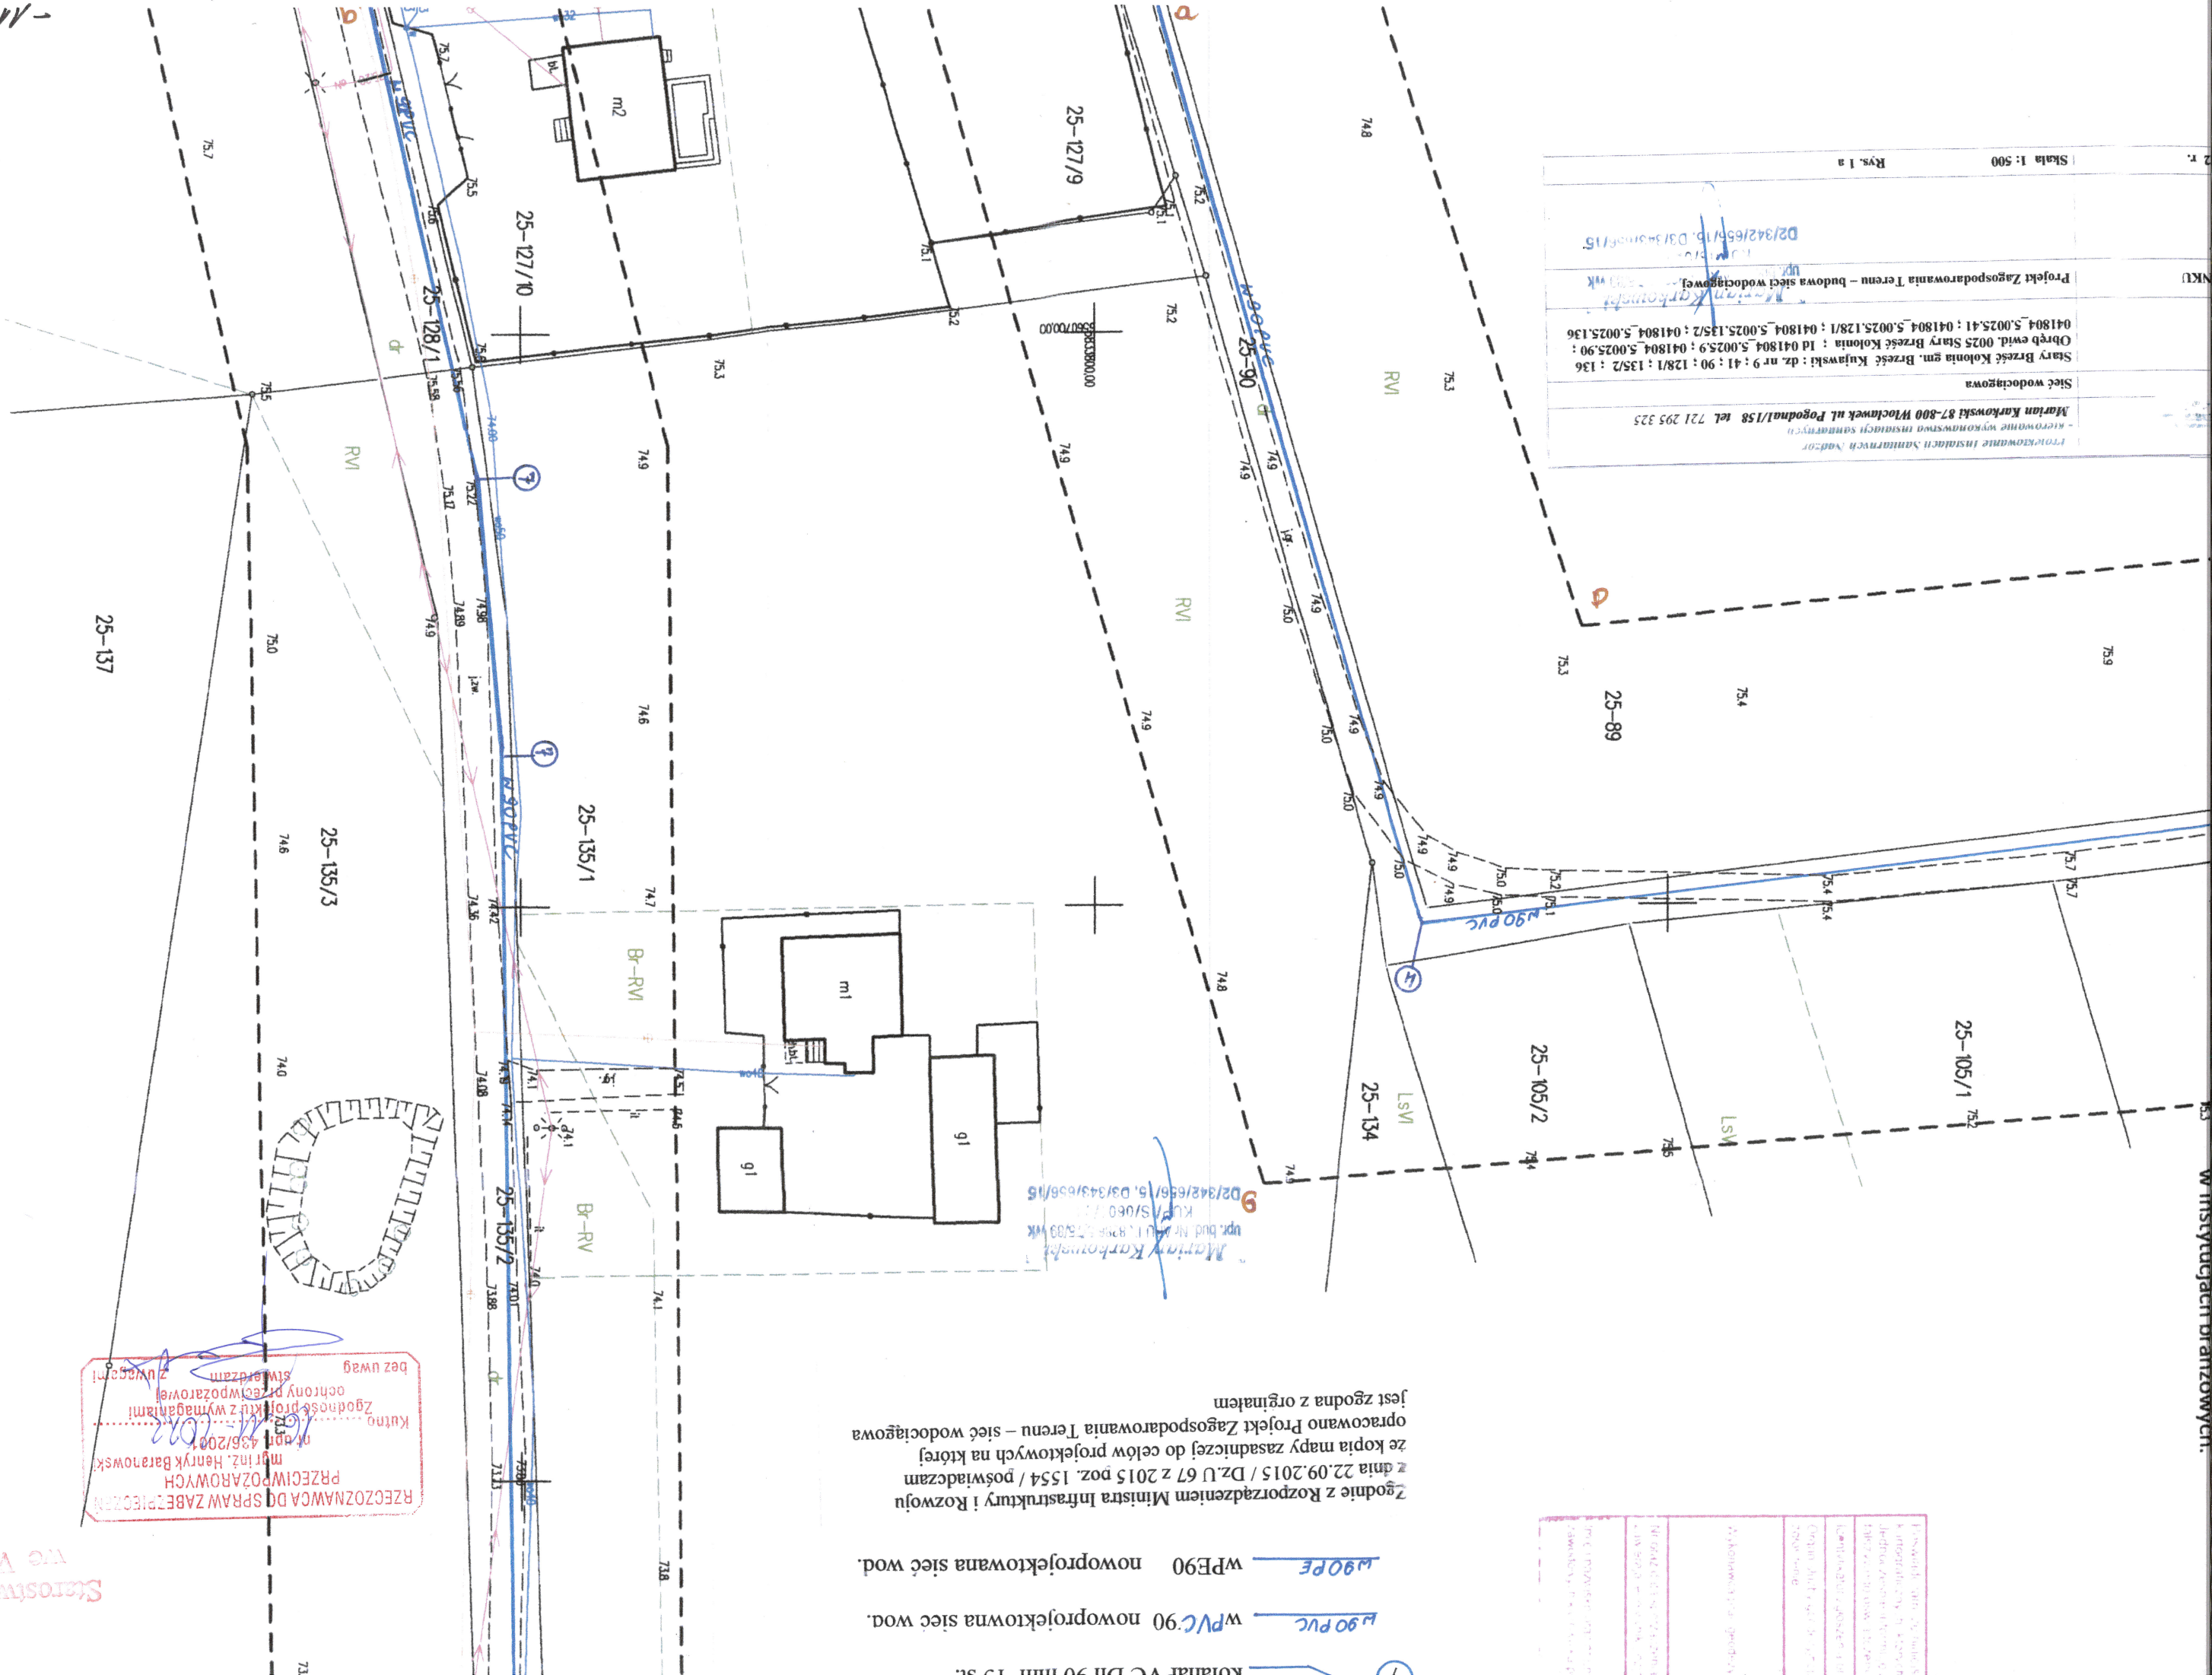
Statoistwo Powiatowe
we Włocławku

RZECZPOSPOLITA DO SPRAW ZABEZPIECZENIA
 PRZECIWOZARÓWYCH
 magistr. Henryk Baranowski
 m. 1981. 4.36/2001
 Kątno
 Zgodność projektu z wytycznymi
 ochrony przeciwpożarowej
 stwierdzam
 z uwagami

W90PE WPE90 nowoprojektowana sieć wod.

W90PVC WPVC90 nowoprojektowana sieć wod.

Zgodnie z Rozporządzeniem Ministra Infrastruktury i Rozwoju z dnia 22.09.2015 / Dz.U 67 z 2015 poz. 1554 / poświadczam że kopia mapy zasadniczej do celów projektowych na której opracowano Projekt Zagospodarowania Terenu – sieć wodociągowa jest zgodna z oryginałem

[illegible]

87-800 Włocławek ul. Pogodna/158 tel. 721 295 325

nia gm. Brześć Kujawski: dz. nr 9: 41; 90; 128/1; 135/2; 136
Stary Brześć Kolonia: 14 041804_5.0025.9; 041804_5.0025.90;
041804_5.0025.128/1; 041804_5.0025.135/2; 041804_5.0025.136

rozwiania Terenu - budowa sieci wodociągowej

02/342/656/15, 03/343/056/15

005 :1 ଶୂନ୍ୟ

2 r.

W instytucjach branżowych.