

3.2.4,

wykonawca:


Box 71, Region. 360 738 847

**ZAKŁAD
USŁUG KOMUNALNYCH**
Al. Władysława Łokietka 1
87-880 BRZEŚĆ KUJAWSKI
tel. 54 252 12 06
NIP 888-24-29-323, Regon 910870219

uzgodniau Ser. 20. 12. 2022

ZASTĘPCA DYREKTORA

mgr inż. Ernestyna Chojnacka

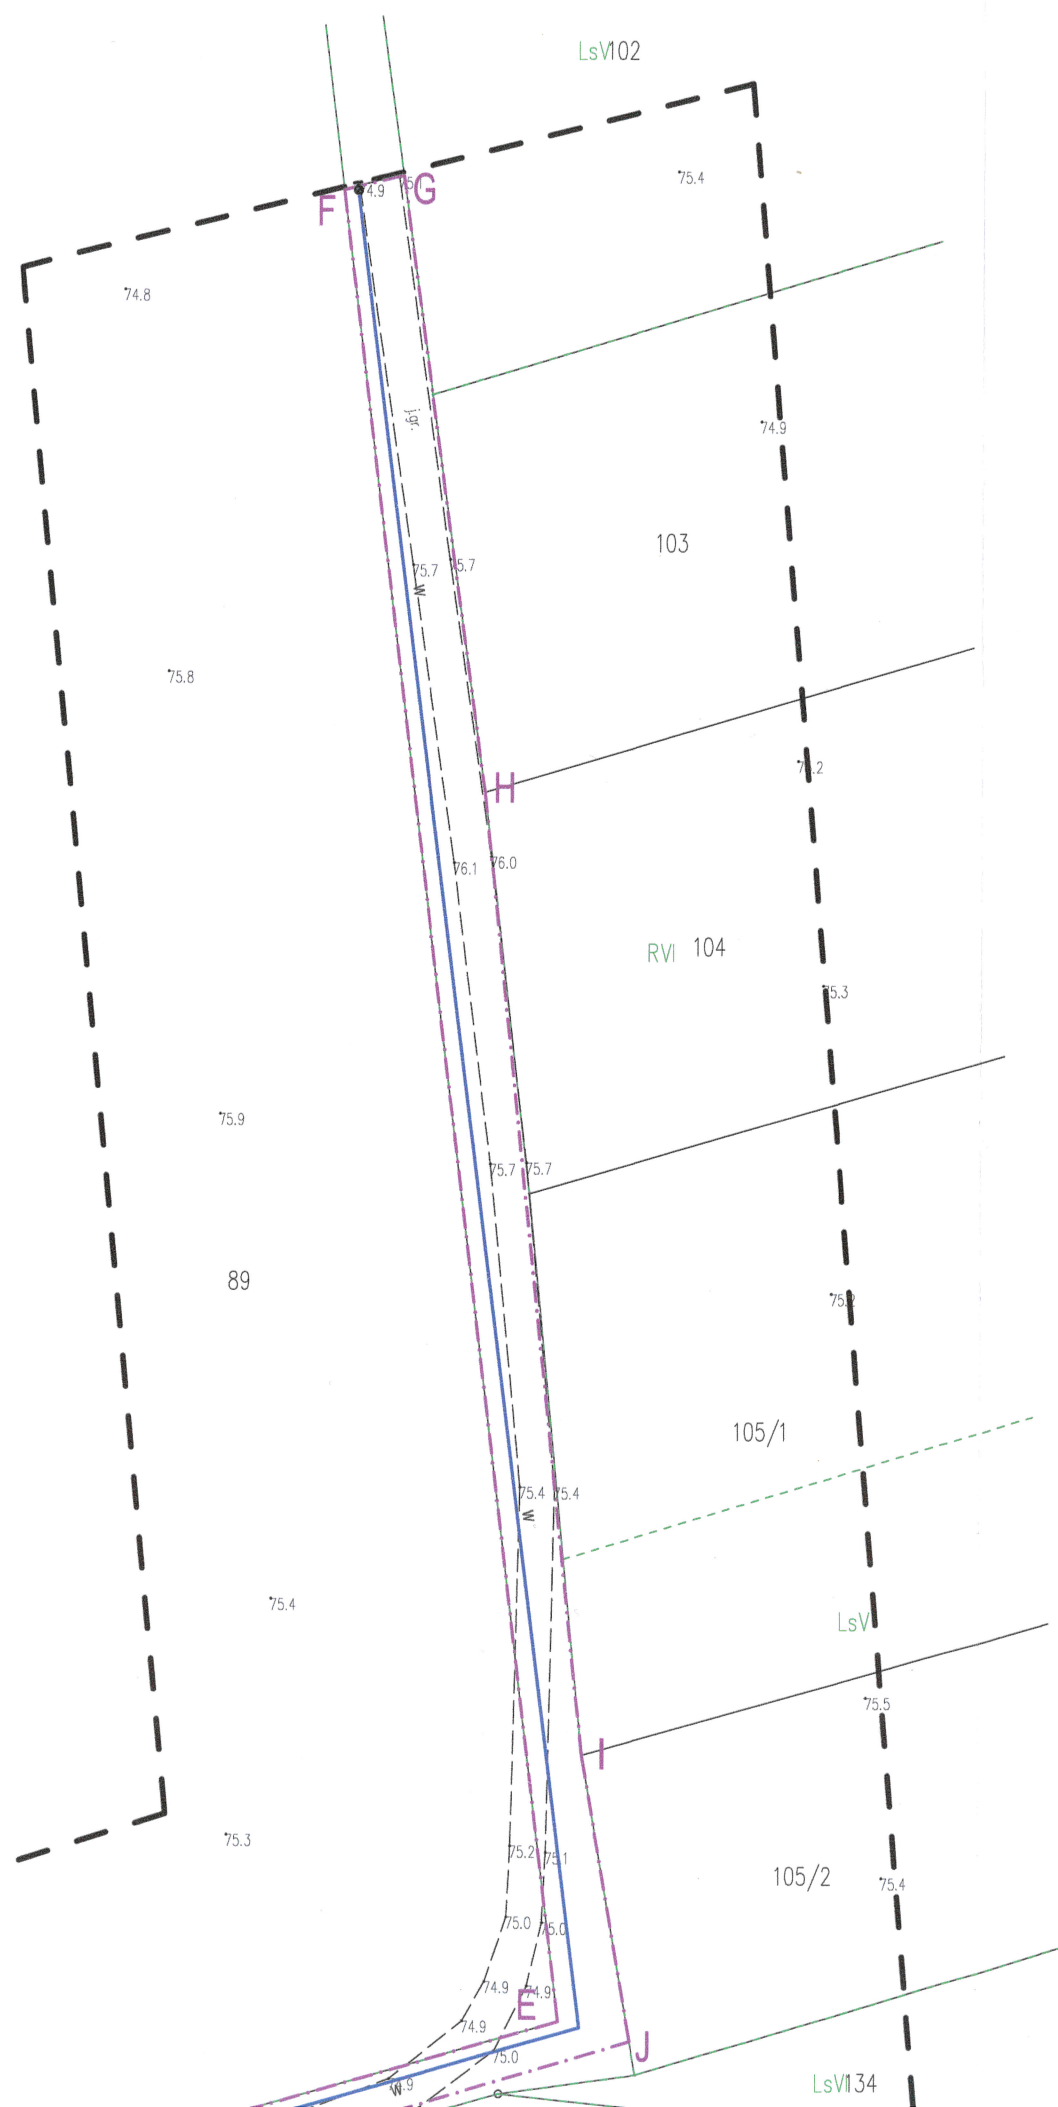

Włocławek, 01-12-2022

koordynacyjnych